



BEGANE GROND

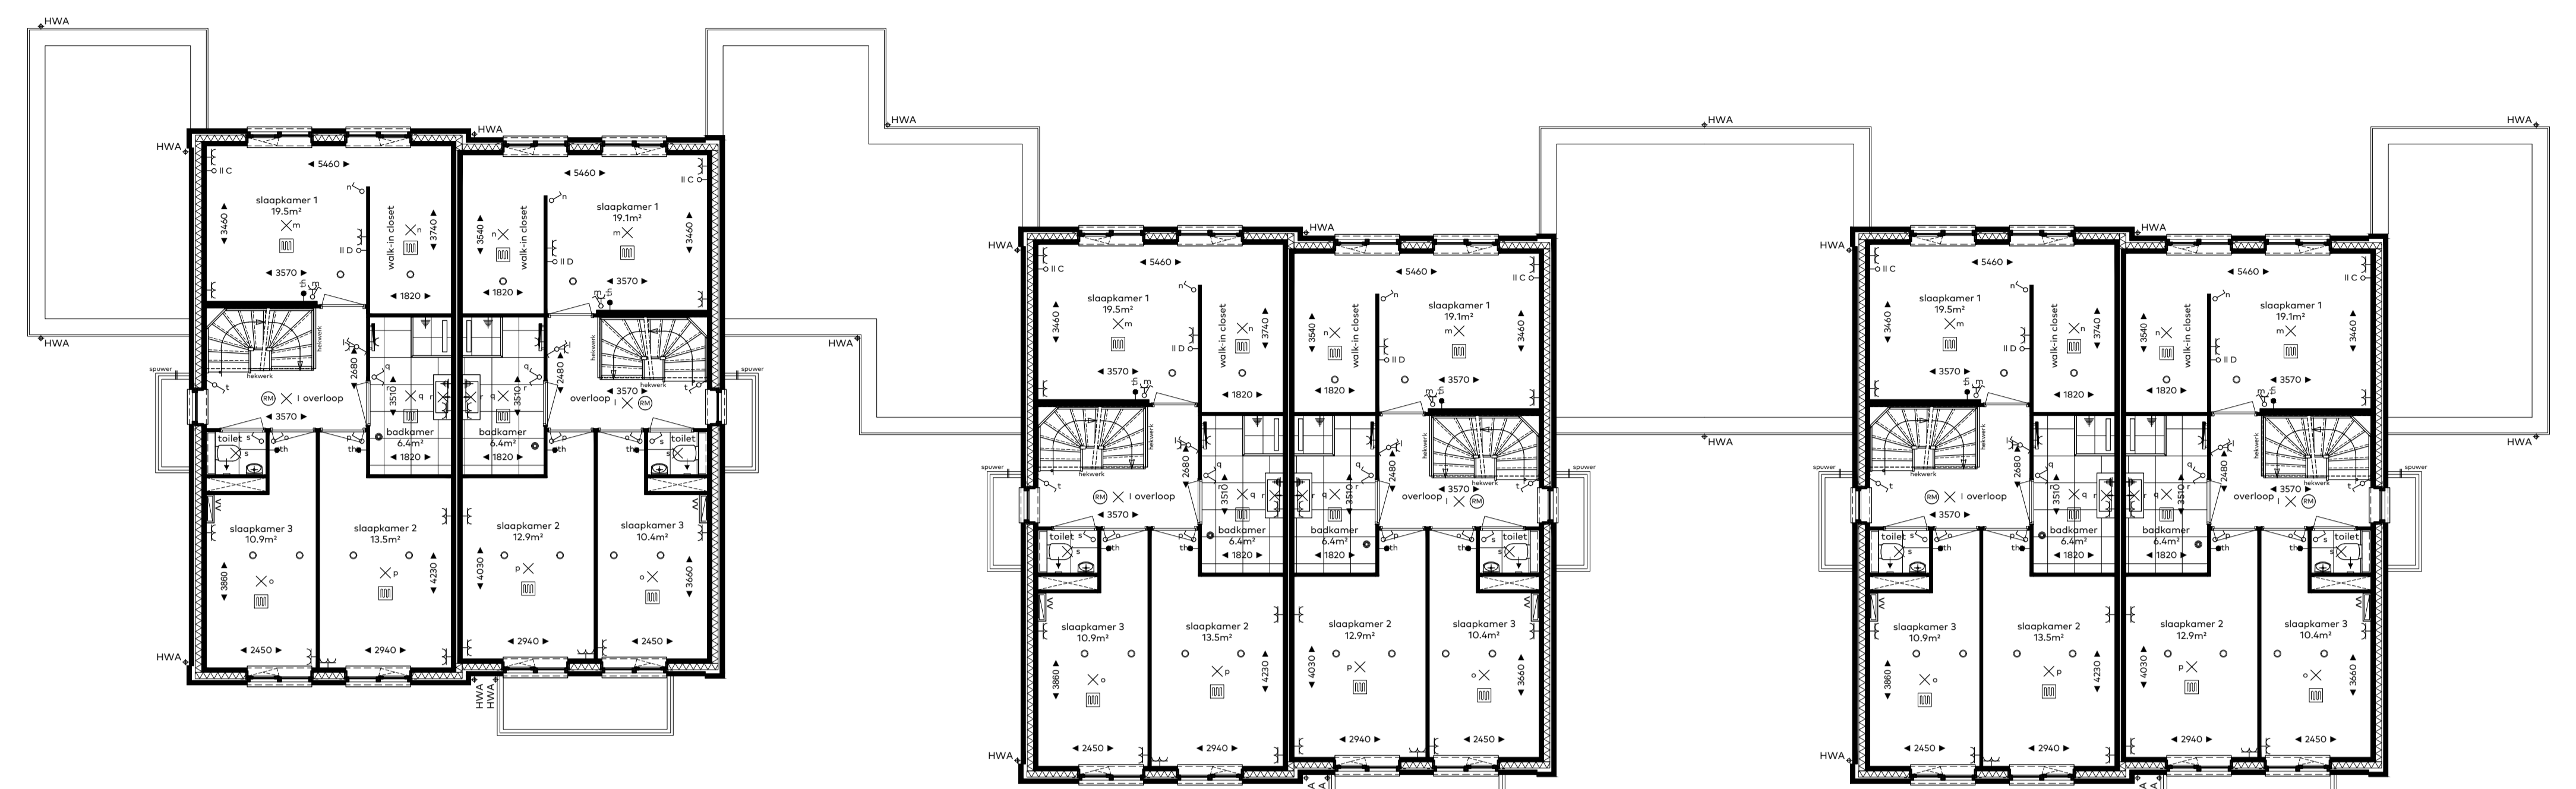

EERSTE VERDIEPING

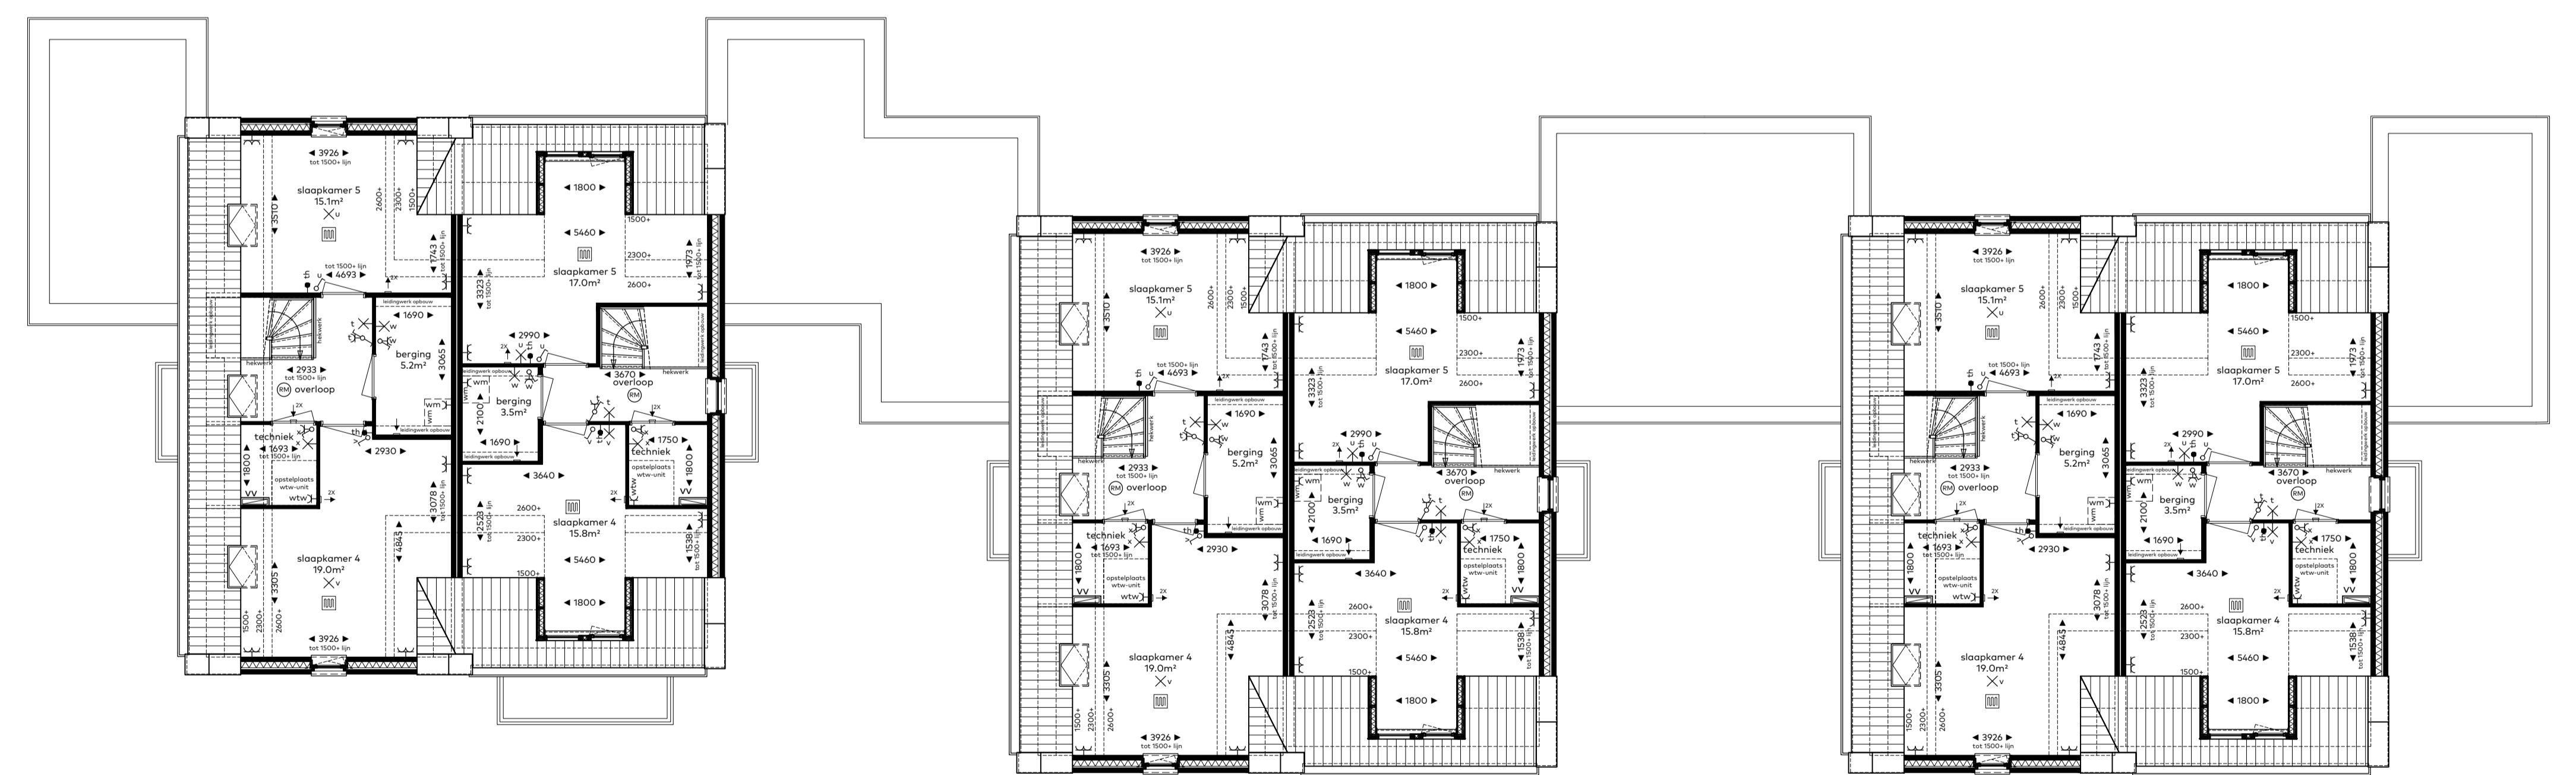

ZOLDER

- renvooi**  
algemeen (indien van toepassing)
- |  |   |
|--|---|
| <ul style="list-style-type: none"> <li>✕ plafond lichtpunt</li> <li>✕ wand lichtpunt</li> <li>⊗ wand lichtpunt met armatuur</li> <li>⊕ rookmelder</li> <li>⊖ wisselschakelaar</li> <li>⊖ enkele schakelaar</li> <li>⊖ dubbele w.c.d. met randaarde</li> <li>⊖ dubbele w.c.d. met randaarde, opbouw</li> <li>⊖ loze leiding, enkele inbouwdoos</li> <li>⊖ aansluiting bedraad, enkele inbouwdoos</li> <li>⊖ deurvel</li> <li>⊖ schaf</li> <li>⊖ vloerput mechanische ventilatie aantal en positie door installateur</li> </ul> | <ul style="list-style-type: none"> <li>▲ walingtree</li> <li>⊖ vloerverwarming</li> <li>⊖ radiator (elektrisch)</li> <li>⊖ centraal oorslagpunt</li> <li>⊖ opstelplaats</li> <li>⊖ wtvw warmterugwin-ventilatie installatie</li> <li>⊖ wvm warmtepomp</li> <li>⊖ wsm warmwater</li> <li>⊖ kk koelkast</li> <li>⊖ wp warmtepomp</li> <li>⊖ cm combi-magnetron</li> <li>⊖ ek elektrische kooktoestel</li> <li>⊖ ek elektrische kooktoestel</li> <li>⊖ ww vaatwasser</li> <li>⊖ bol boiler</li> <li>⊖ th thermostaat</li> <li>⊖ ss schermeschakelaar</li> <li>⊖ hvdv hemelwaterfuor</li> <li>⊖ kruipruik</li> <li>⊖ bedieningsschakelaar vloerverwarming</li> <li>⊖ bedieningsschakelaar ventilatie</li> <li>⊖ overige buitenruimte</li> <li>⊖ verdeler vloerverwarming</li> <li>⊖ positie door installateur</li> <li>⊖ rest te openen deur</li> </ul> |
|--|---|



stuviaatkening 1:750

BLOKNUMMER 03 Plattegronden

Schaal : 1:100  
Datum : 5 juni 2020  
Formaat A1-1550

**CAPHORN**  
THUIS AAN DE VLIET

Sedos VAN RHUIN BOUW