





BEGANE GROND

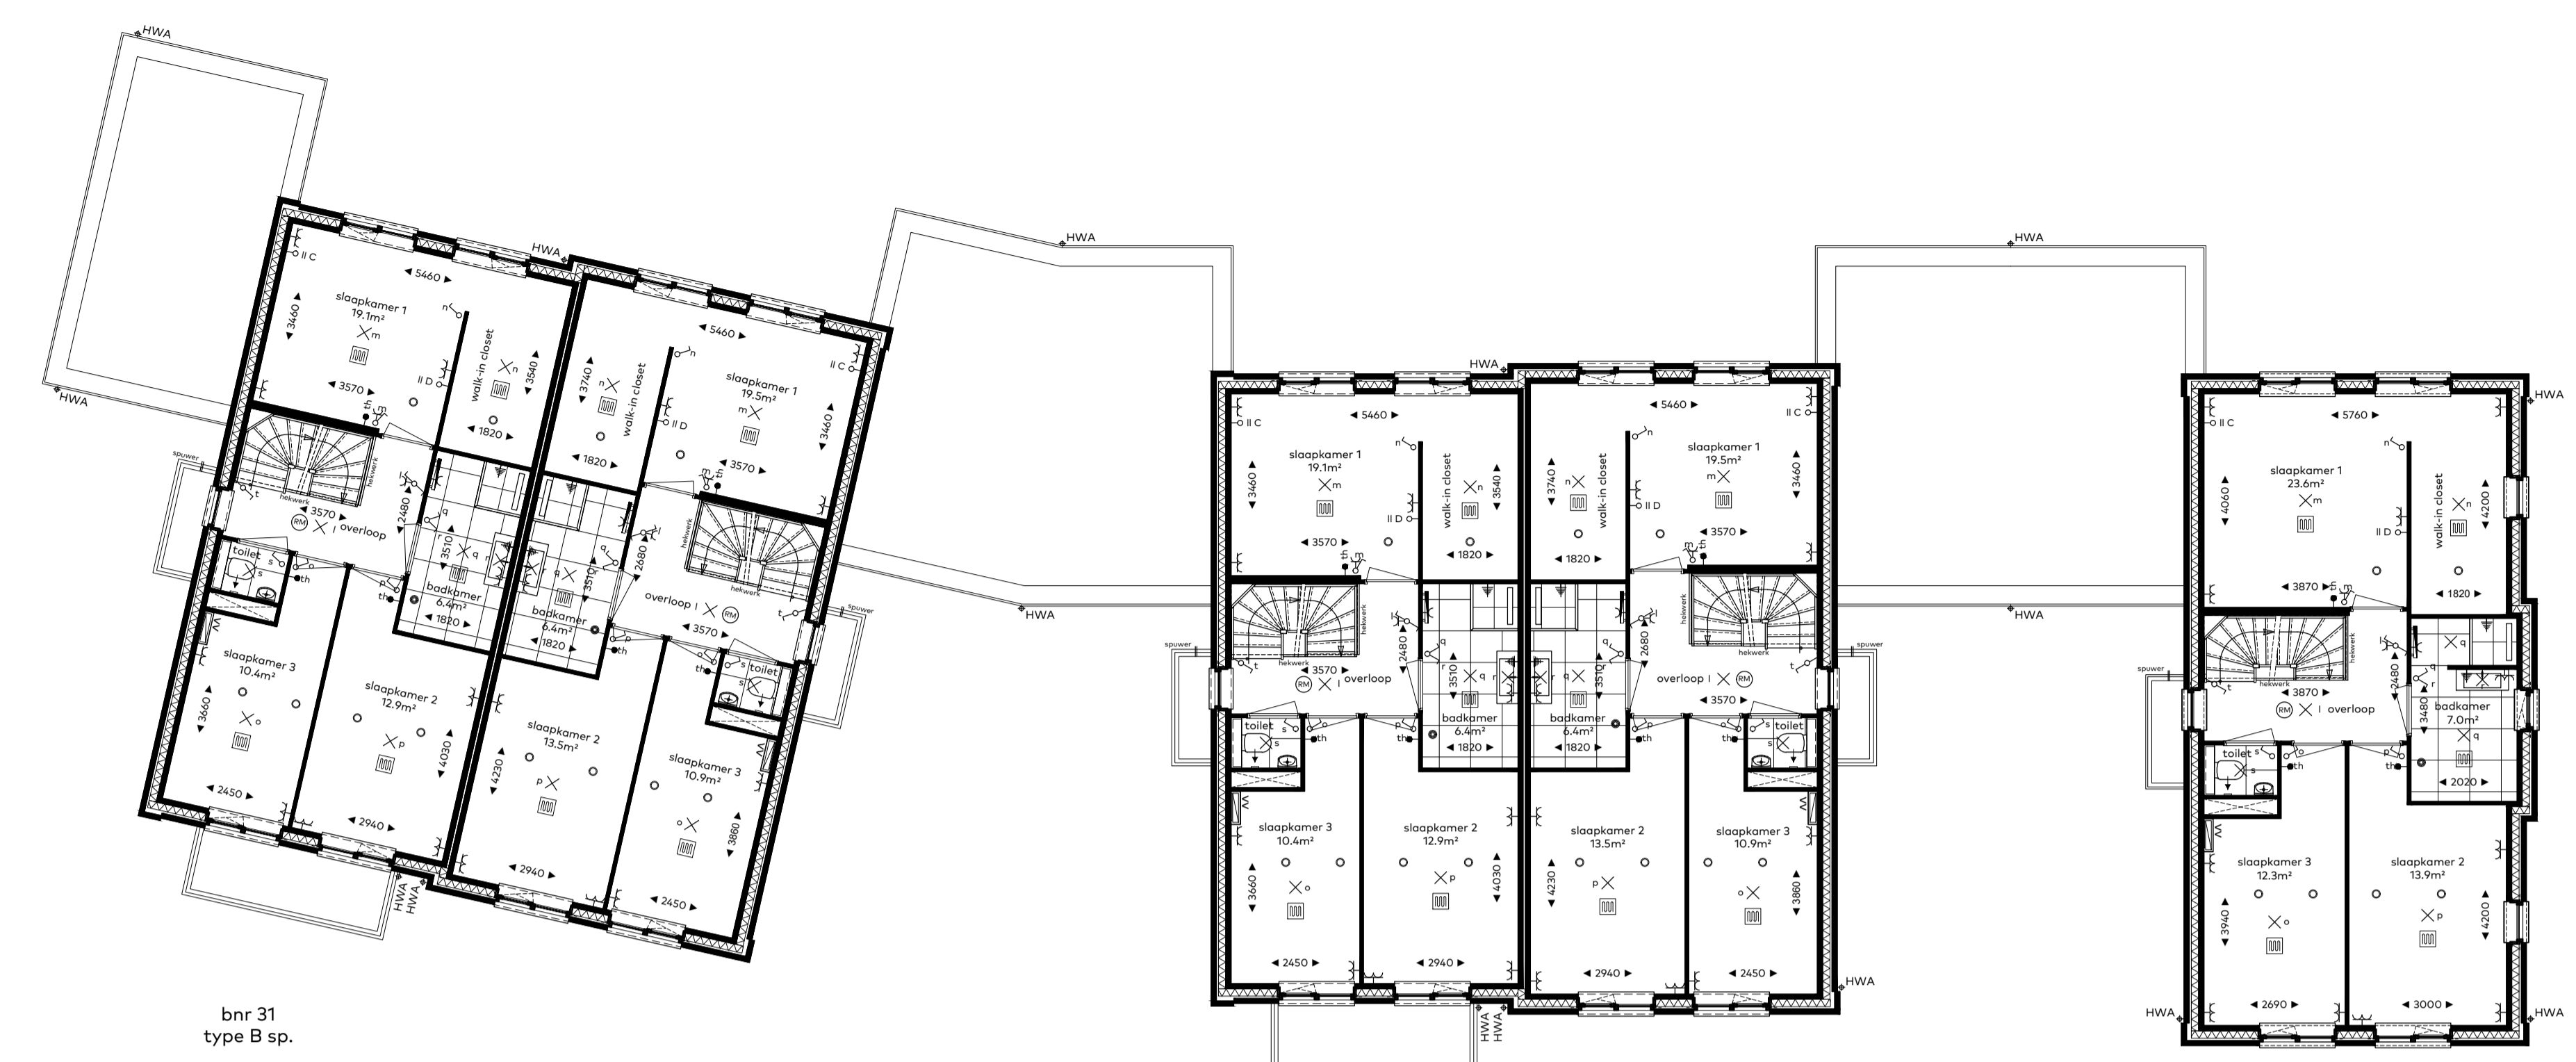

EERSTE VERDIEPING

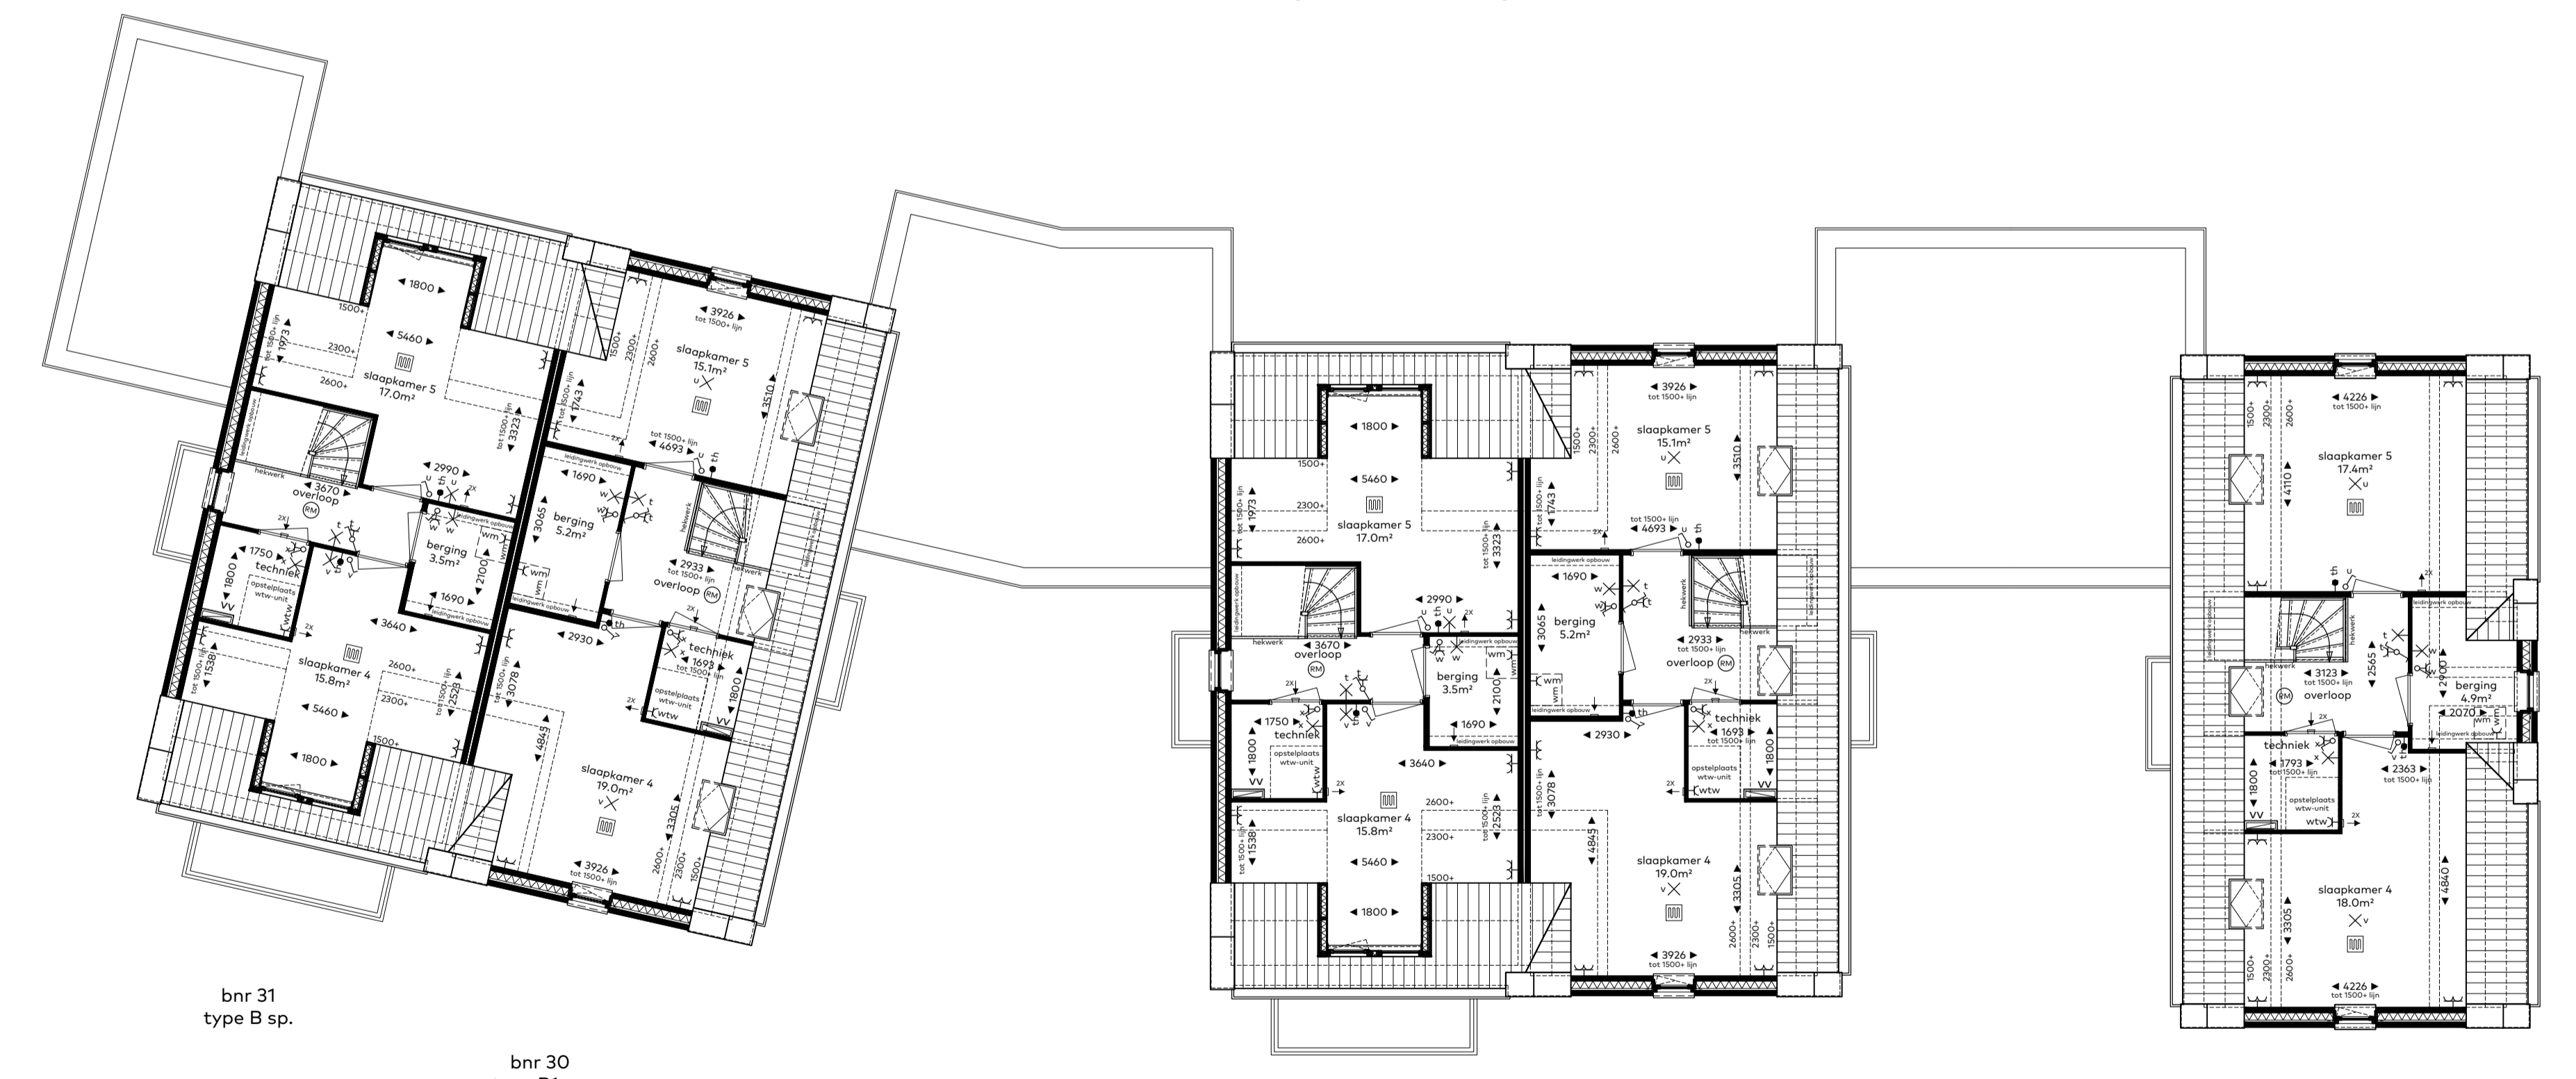

ZOLDER

- renvooi**  
algemeen (indien van toepassing)
- plafond lichtpunt
  - wand lichtpunt
  - wand lichtpunt met armatuur
  - rookmelder
  - wisselschakelaar
  - enkele schakelaar
  - dubbele schakelaar
  - enkele w.c.d. met randaarde
  - dubbele w.c.d. met randaarde
  - dubbele w.c.d. met randaarde, opbouw
  - loze leiding, enkele inbouwdoos
  - aansluiting bedraad, enkele inbouwdoos
  - deurbel
  - schel
  - afvoerpunt mechanische ventilatie
  - aantal en positie door installateur
  - afvoerpunt mechanische ventilatie wand
  - aantal en positie door installateur
  - toevoerpunt mechanische ventilatie
  - aantal en positie door installateur
  - toevoerpunt mechanische ventilatie wand
  - aantal en positie door installateur
- woningentree
  - vloerverwarming
  - radiator (elektrisch)
  - centraal afdingspunt
  - opstelplaat
  - warmteterugwin-ventilatie installatie
  - warmtepomp
  - wasmachine
  - koelkast
  - combi-magnetron
  - afzuigkap
  - elektrisch kooktoestel
  - boiler
  - voetwasser
  - boiler
  - thermostaat
  - schemerschakelaar
  - herenwaterafvoer
  - krulpluk
  - bedieningschakelaar vloerverwarming
  - bedieningschakelaar ventilatie
  - vorstvrije buitenkraan
  - verdelers vloerverwarming
  - positie door installateur
  - eerst te openen deur



situatietekening 1:750

BLOKNUMMER 04 Plattegronden

Schaal : 1:100  
Datum : 5 juni 2020  
Formaat : A1-T400

**CAPHORN**

THUIS AAN DE VLIET