

BOUWNUMMER 08
WONINGTYPE E2 sp., BLOK 2

BOUWNUMMER 08

Woningtype E2 sp.

Schaal : 1:50
Datum : 5 juni 2020
Formaat : A3



CAPHORN

THUIS AAN DE VLIET

Sedos

VAN RIJN BOUW

renvooi

algemeen (indien van toepassing)

	plafond lichtpunt		woningentree
	wand lichtpunt		vloerverwarming
	wand lichtpunt met armatuur		radiator (elektrisch)
	rookmelder		centraal aardingspunt
	wisselschakelaar		opstelplaats
	enkele schakelaar	wtw	warmteterugwin-ventilatie installatie
	dubbele schakelaar	wp	warmtepomp
	enkele w.c.d. met randaarde	wm	wasmachine
	dubbele w.c.d. met randaarde	kk	koelkast
	dubbele w.c.d. met randaarde, opbouw	cm	combi-magnetron
	loze leiding, enkele inbouwdoos	ak	afzuigkap
	aansluiting bedraad, enkele inbouwdoos	ek	elektrisch kooktoestel
	deurbel	vw	vaatwasser
	schel	boi	boiler
	afvoerpunt mechanische ventilatie aantal en positie door installateur	th	thermostaat
	afvoerpunt mechanische ventilatie wand aantal en positie door installateur	ss	schemerschakelaar
	toevoerpunt mechanische ventilatie aantal en positie door installateur	hwa	hemelwaterafvoer
	toevoerpunt mechanische ventilatie wand aantal en positie door installateur		kruipluik
			bedieningsschakelaar vloerverwarming
			bedieningsschakelaar ventilatie
			vorstvrije buitenkraan
			verdeler vloerverwarming positie door installateur eerst te openen deur

BOUWNUMMER 08

Renvooi


Schaal : 1:50
Datum : 5 juni 2020
Formaat : A3

CAPHORN

THUIS AAN DE VLIET

Sedos

VAN RIJN BOUW

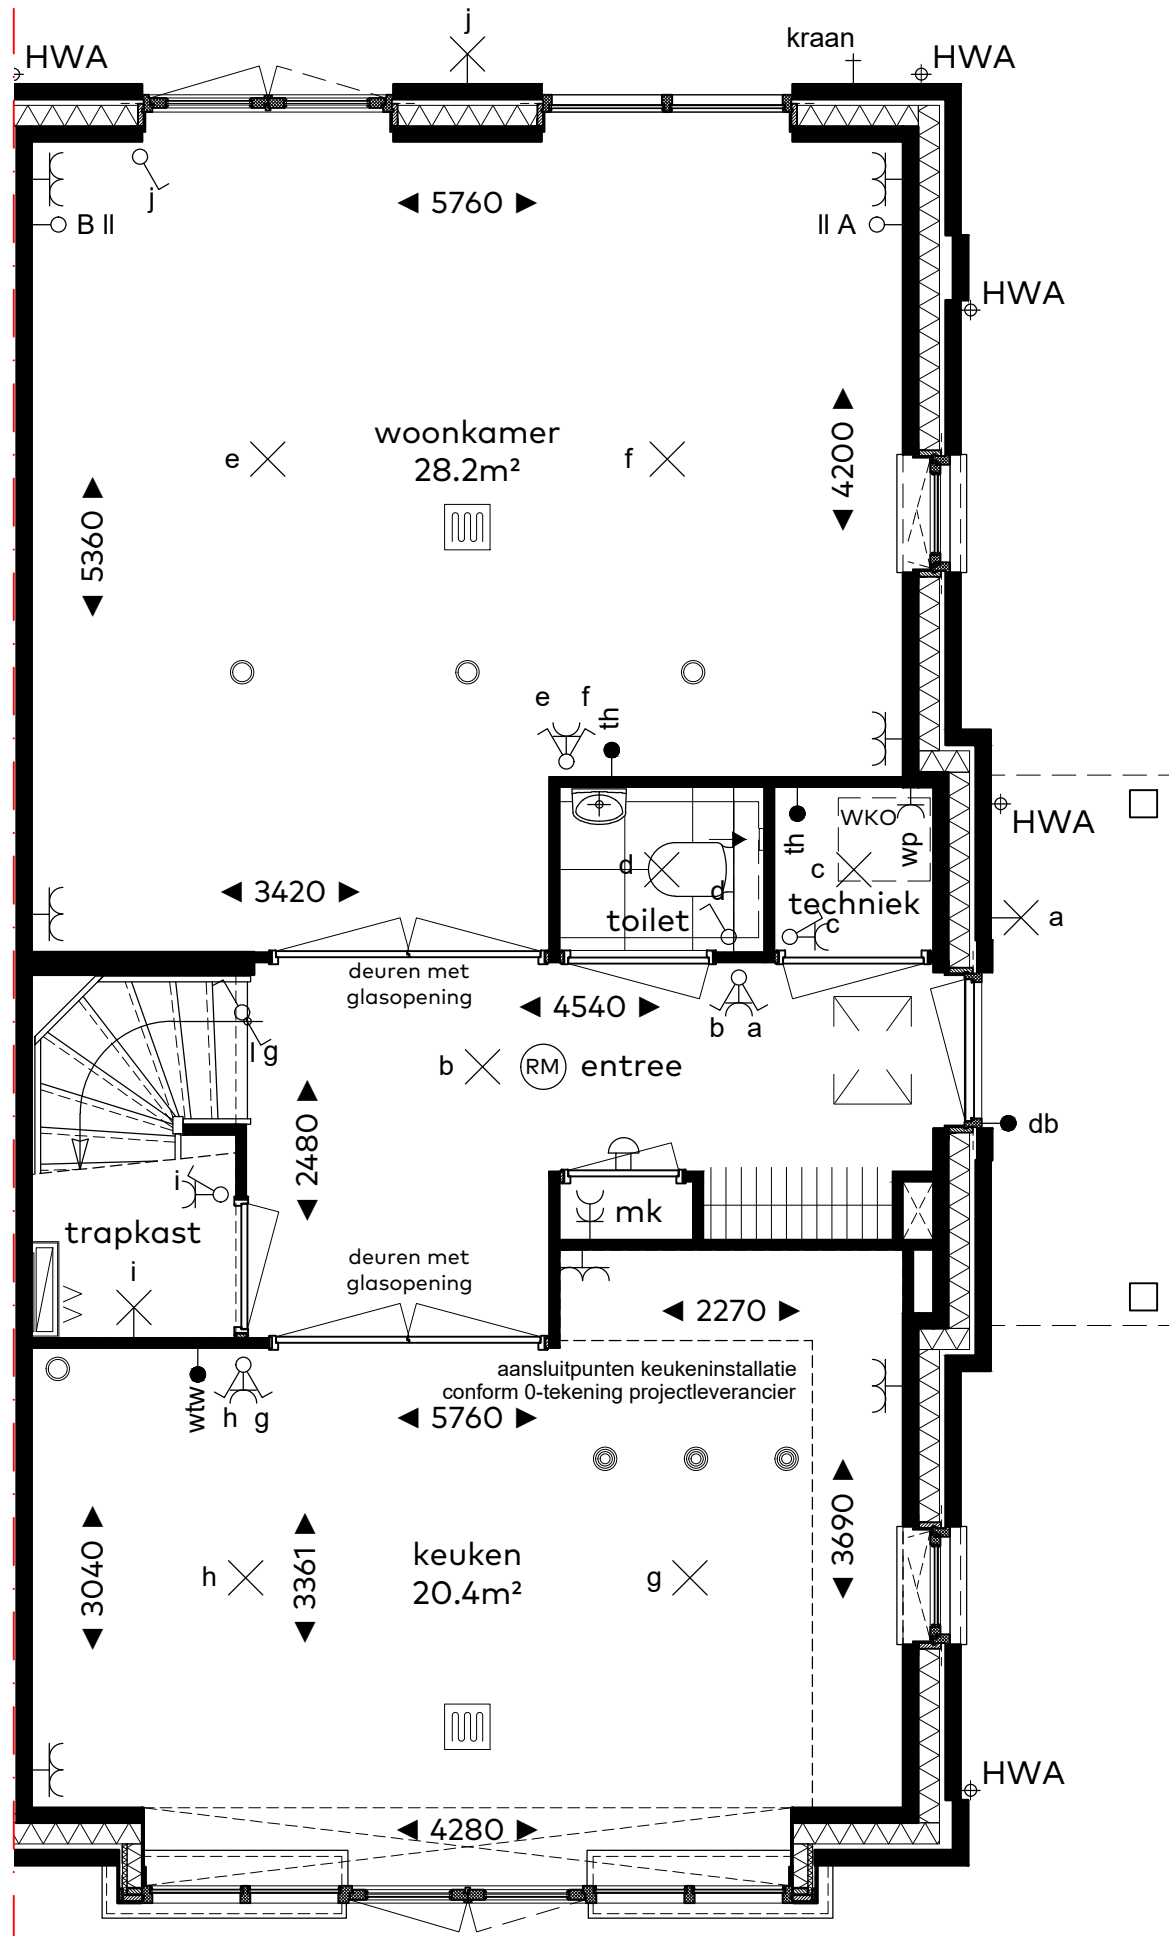

schaal 1:50



BOUWNUMMER 08

Begane grond


Schaal : 1:50
 Datum : 5 juni 2020
 Formaat : A3

CAPHORN

THUIS AAN DE VLIET

Sedos

VAN RHJN BOUW

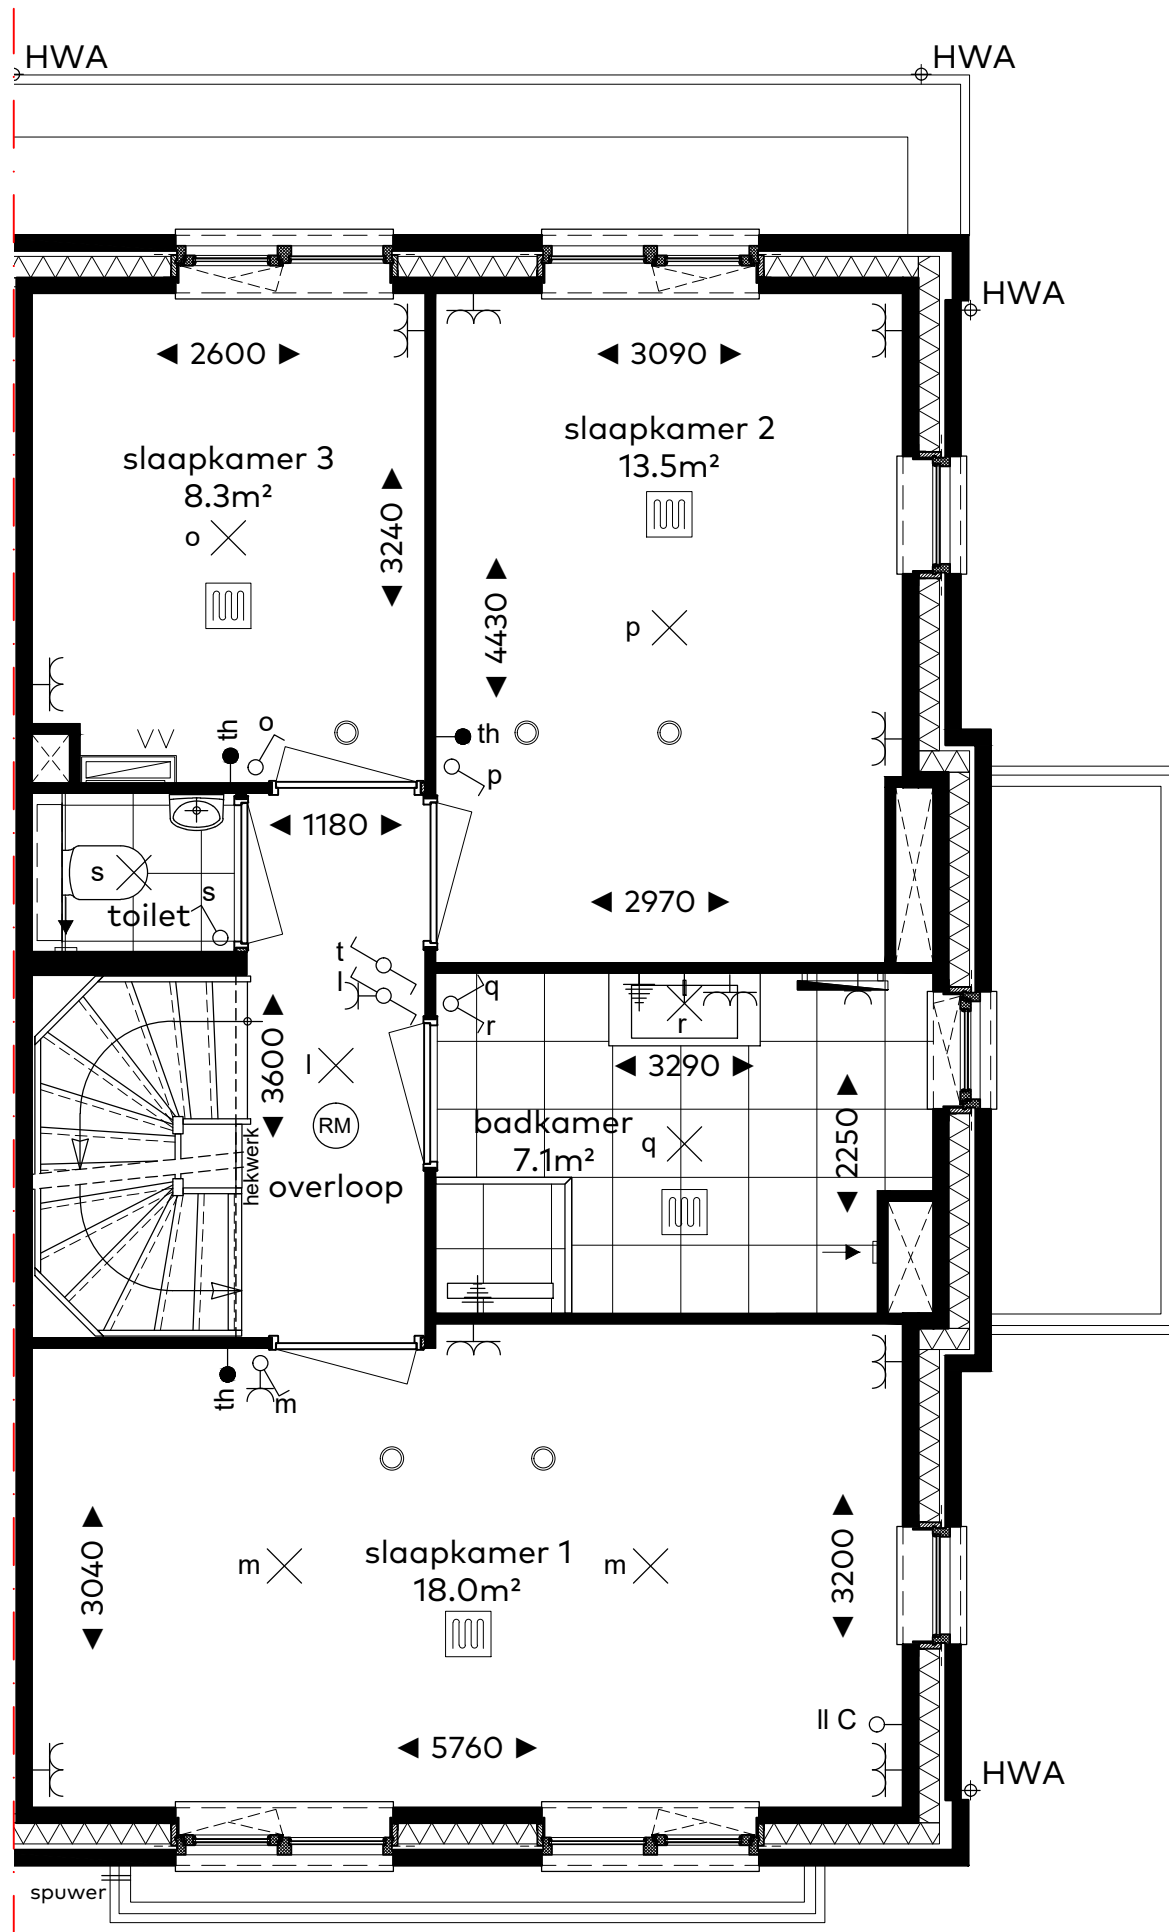

schaal 1:50



BOUWNUMMER 08

Eerste verdieping


Schaal : 1:50
 Datum : 5 juni 2020
 Formaat : A3

CAPHORN

THUIS AAN DE VLIET

Sedos

VAN RHJN BOUW

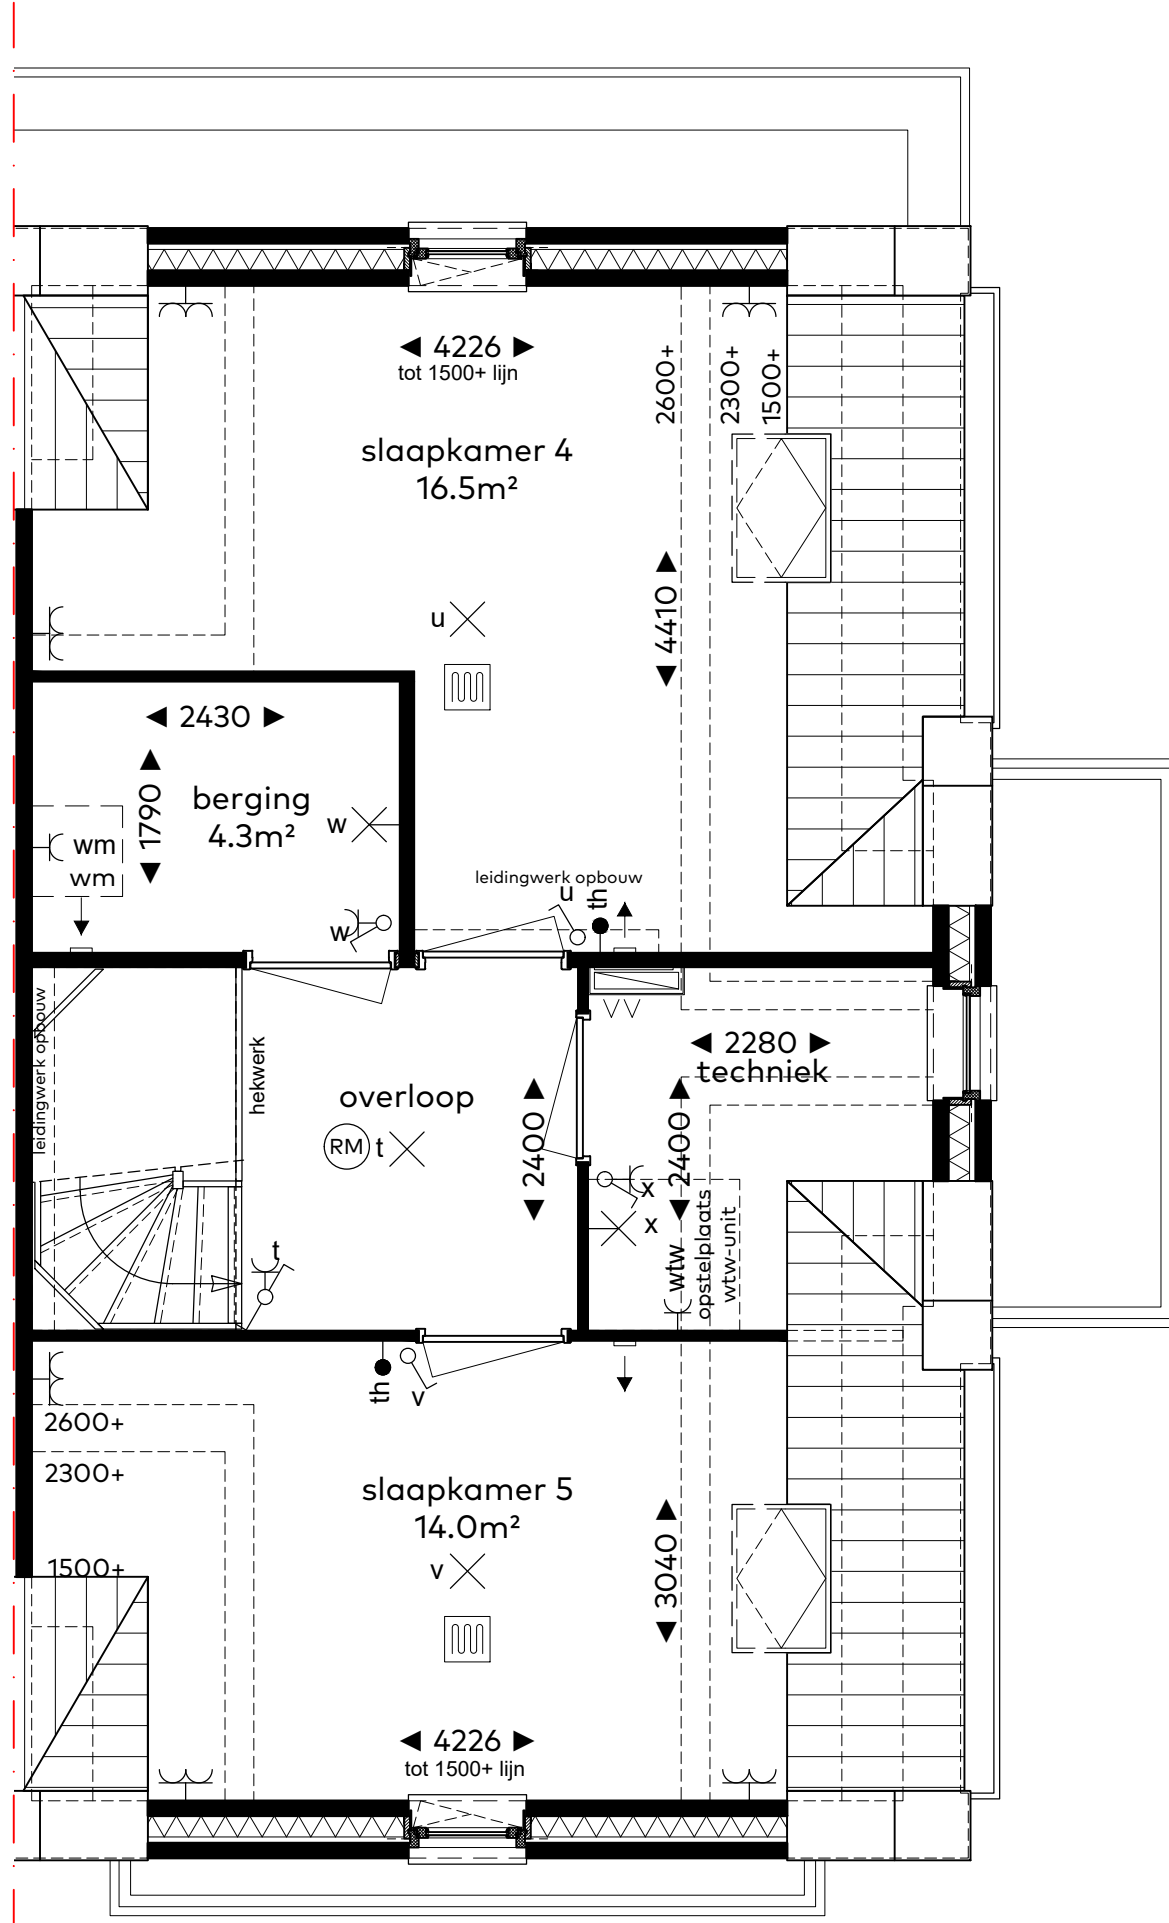

schaal 1:50





BOUWNUMMER 08 Zolder

Schaal : 1:50
 Datum : 5 juni 2020
 Formaat : A3

CAPHORN
 THUIS AAN DE VLIET

Sedos VAN RHIJN BOUW

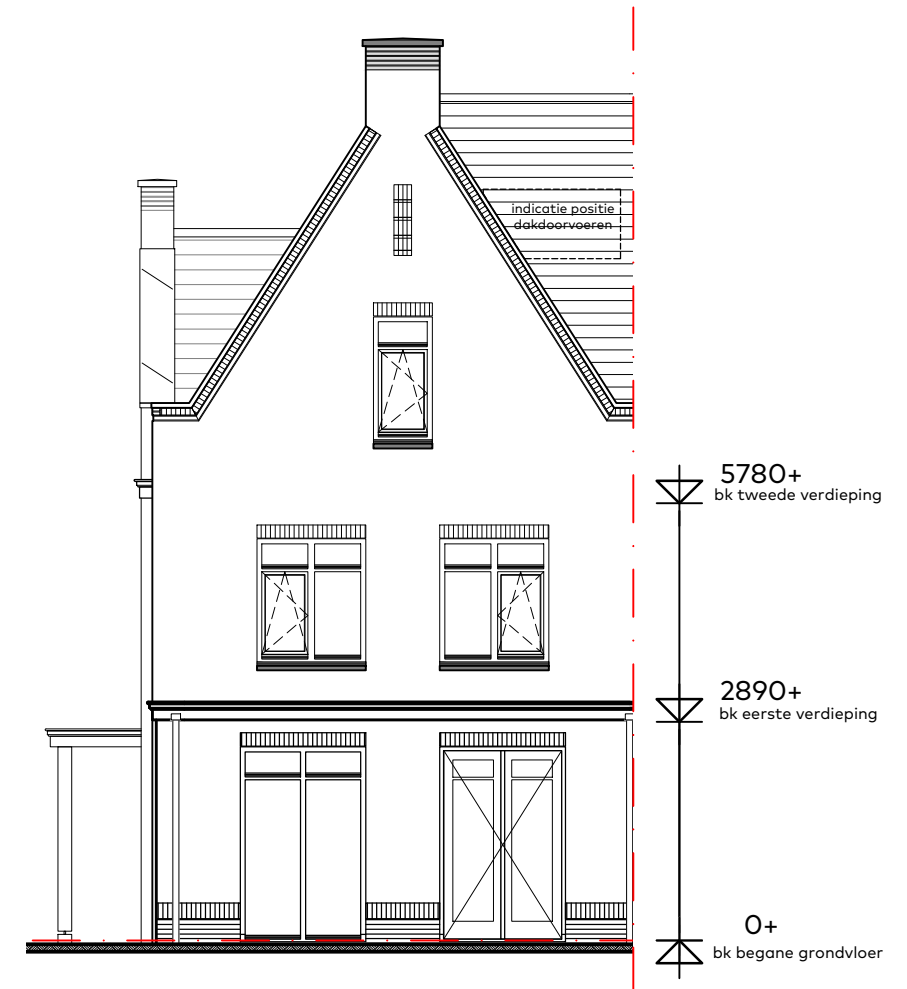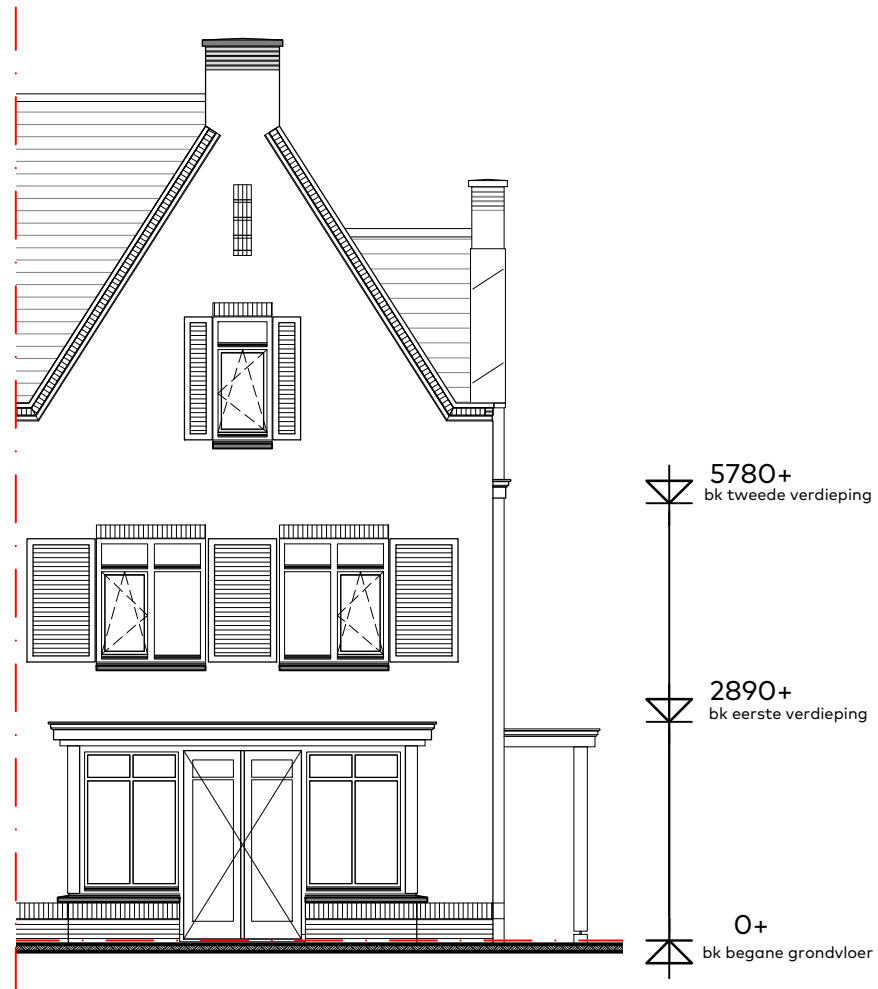

schaal 1:100



BOUWNUMMER 08 Voorgevel en achtergevel

Schaal : 1:100
 Datum : 5 juni 2020
 Formaat : A3

CAPHORN

THUIS AAN DE VLIET

Sedos

VAN RIJN BOUW



schaal 1:100



BOUWNUMMER 08

Rechter zijgevel


Schaal : 1:100
Datum : 5 juni 2020
Formaat : A3

CAPHORN

THUIS AAN DE VLIET

Sedos

VAN RHIJN BOUW

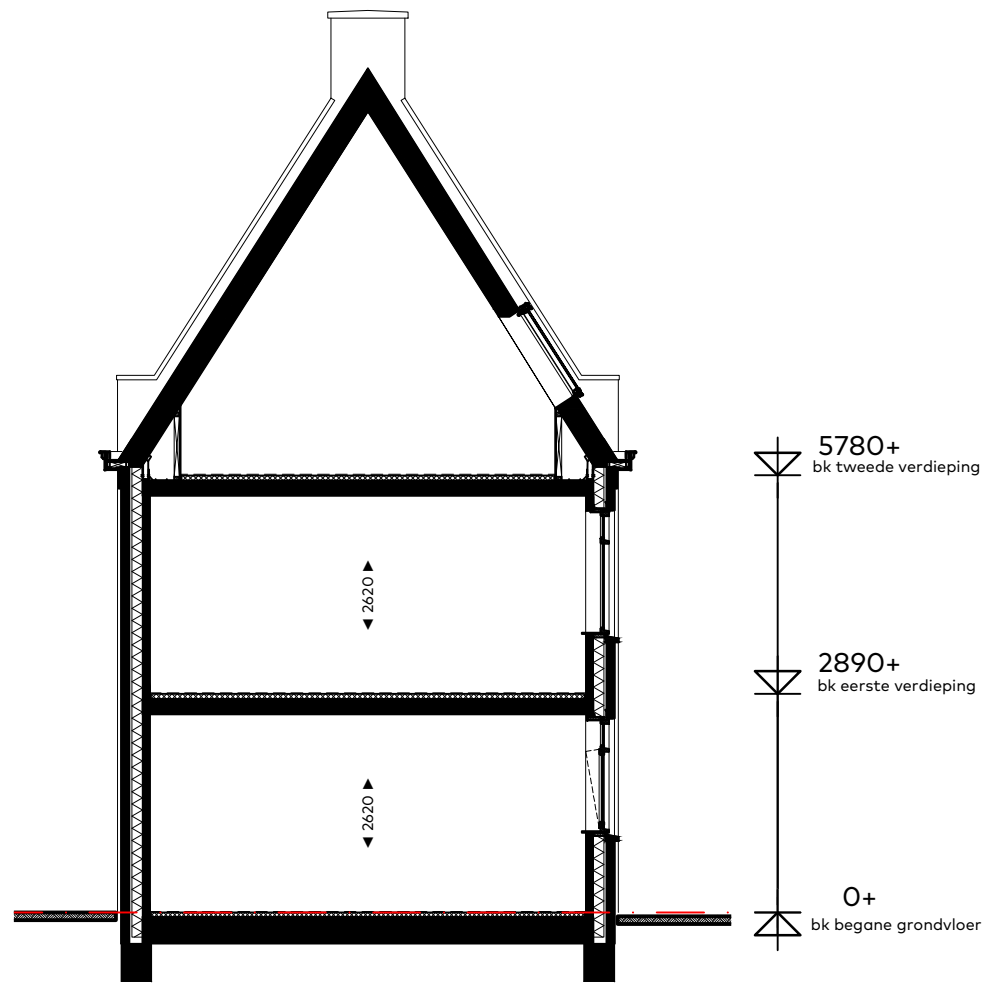

schaal 1:100



BOUWNUMMER 08

Principe doorsnede

Schaal : 1:100
 Datum : 5 juni 2020
 Formaat : A3



CAPHORN

THUIS AAN DE VLIET

Sedos

VAN RIJN BOUW