

BOUWNUMMER 12
WONINGTYPE E', BLOK 2

BOUWNUMMER 12

Woningtype E'

Schaal : 1:50
Datum : 5 juni 2020
Formaat : A3



CAPHORN

THUIS AAN DE VLIET

Sedos

VAN RIJN BOUW

renvooi

algemeen (indien van toepassing)

	plafond lichtpunt		woningentree
	wand lichtpunt		vloerverwarming
	wand lichtpunt met armatuur		radiator (elektrisch)
	rookmelder		centraal aardingspunt
	wisselschakelaar		opstelplaats
	enkele schakelaar	wtw	warmteterugwin-ventilatie installatie
	dubbele schakelaar	wp	warmtepomp
	enkele w.c.d. met randaarde	wm	wasmachine
	dubbele w.c.d. met randaarde	kk	koelkast
	dubbele w.c.d. met randaarde, opbouw	cm	combi-magnetron
	loze leiding, enkele inbouwdoos	ak	afzuigkap
	aansluiting bedraad, enkele inbouwdoos	ek	elektrisch kooktoestel
	deurbel	vw	vaatwasser
	deurbel	boi	boiler
	deurbel	th	thermostaat
	deurbel	ss	schemerschakelaar
	deurbel	hwa	hemelwaterafvoer
	deurbel		kruipluik
	deurbel		bedieningsschakelaar vloerverwarming
	deurbel		bedieningsschakelaar ventilatie
	deurbel		vorstvrije buitenkraan
	deurbel		verdeler vloerverwarming
	deurbel		posities door installateur
	deurbel		eerst te openen deur

BOUWNUMMER 12

Renvooi


Schaal : 1:50
Datum : 5 juni 2020
Formaat : A3


CAPHORN


THUIS AAN DE VLIET

Sedos

VAN RIJN BOUW 

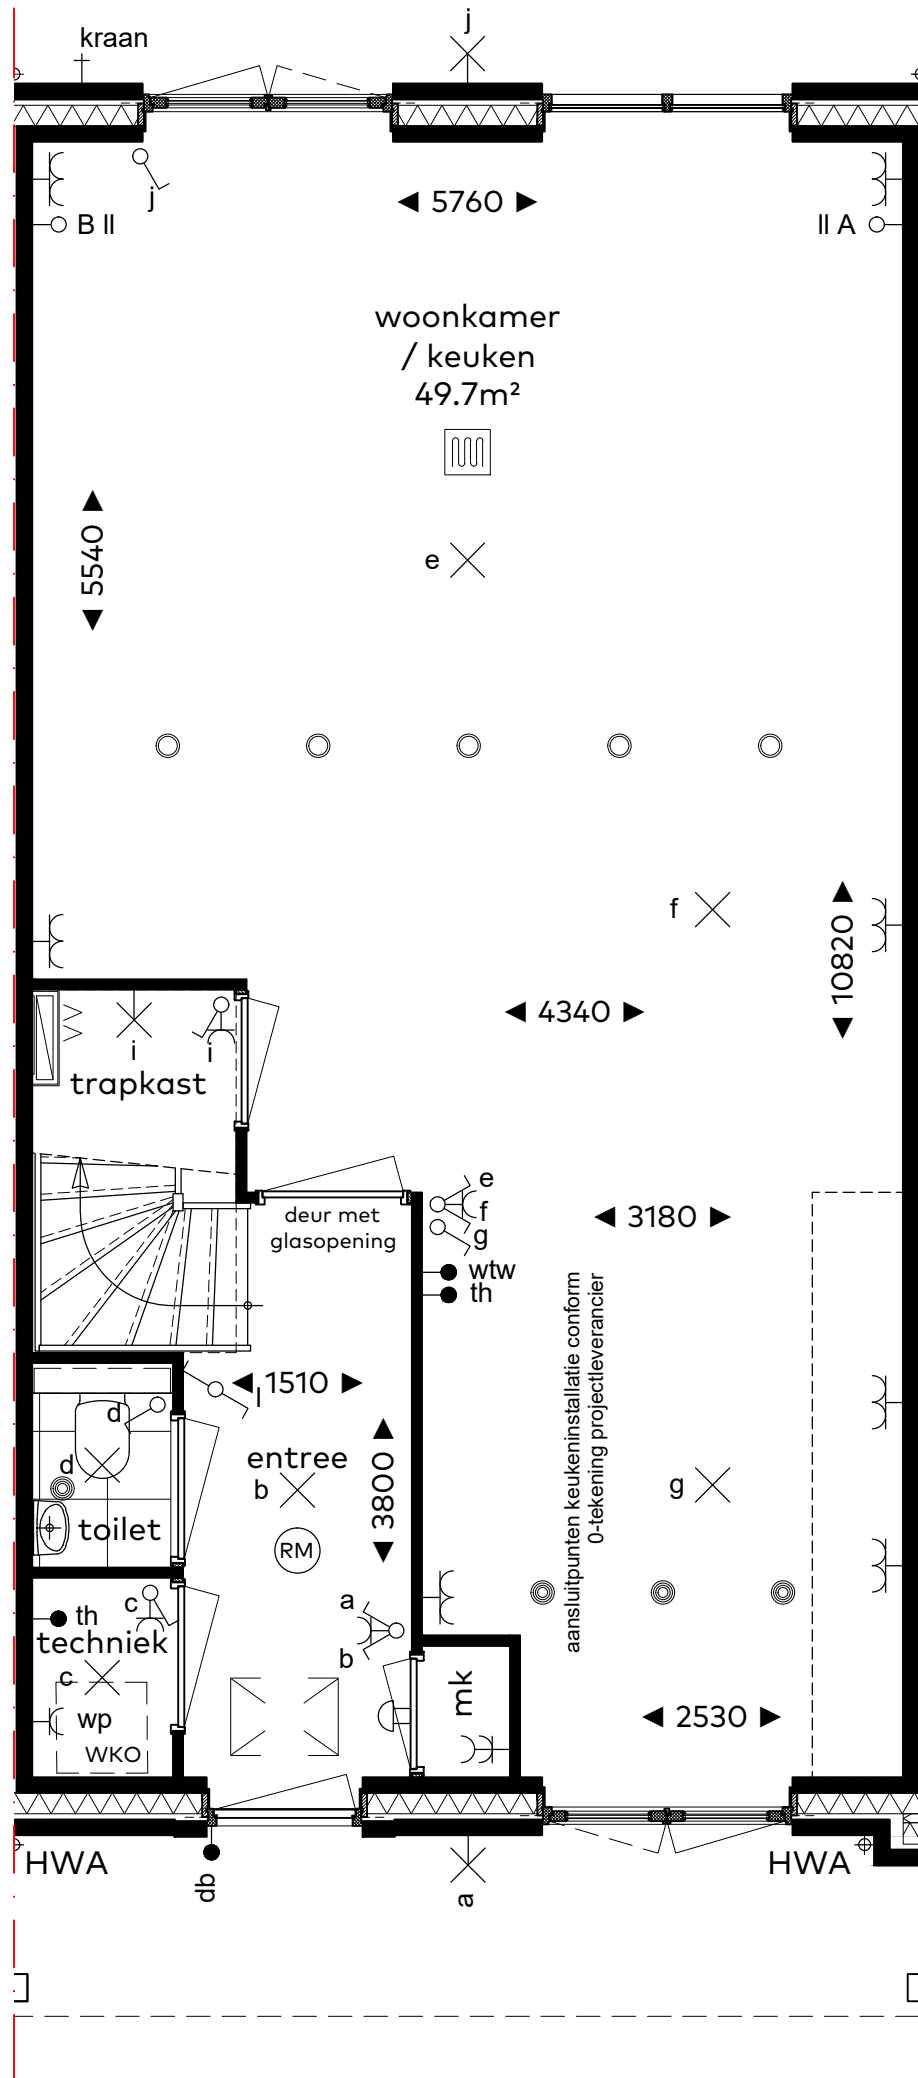

schaal 1:50

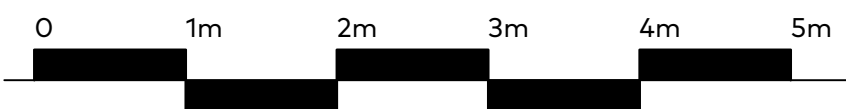

BOUWNUMMER 12

Begane grond

Schaal : 1:50
 Datum : 5 juni 2020
 Formaat : A3




CAPHORN

THUIS AAN DE VLIET

Sedos

VAN RHJN BOUW

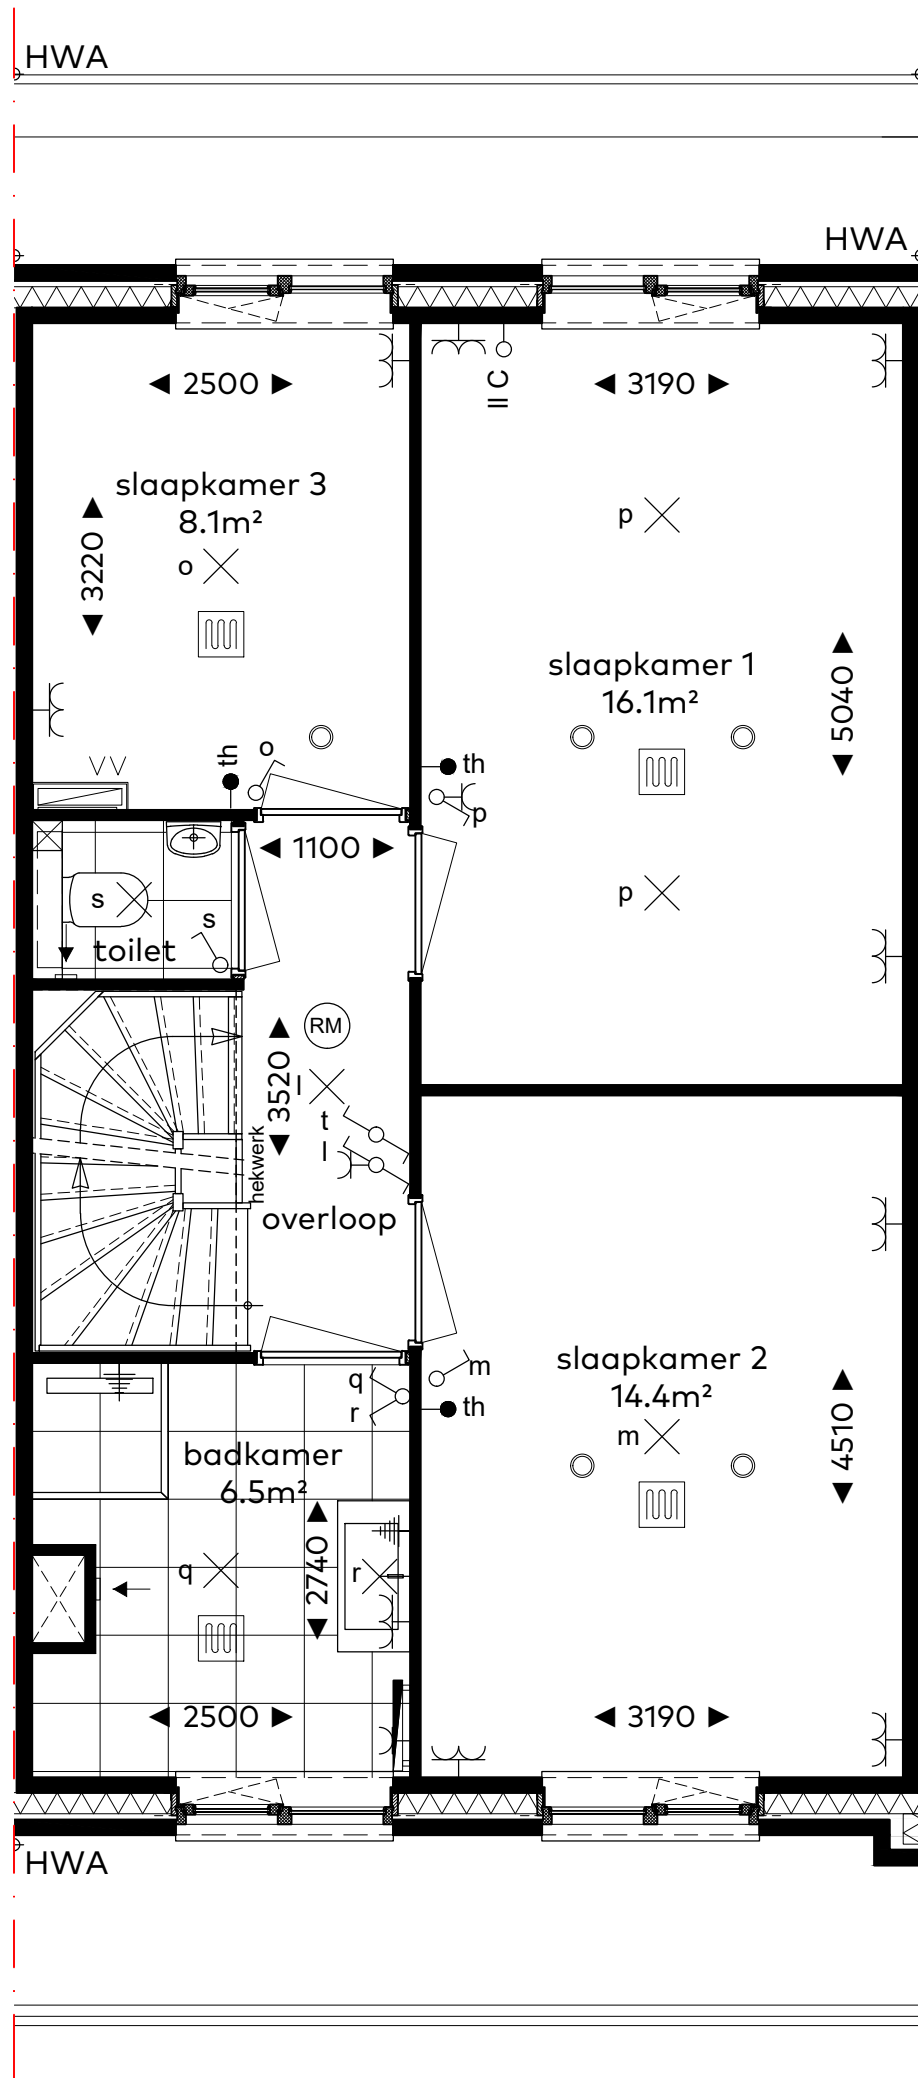

schaal 1:50



BOUWNUMMER 12

Eerste verdieping


Schaal : 1:50
Datum : 5 juni 2020
Formaat : A3

CAPHORN


THUIS AAN DE VLIET

Sedos

VAN RHJN BOUW

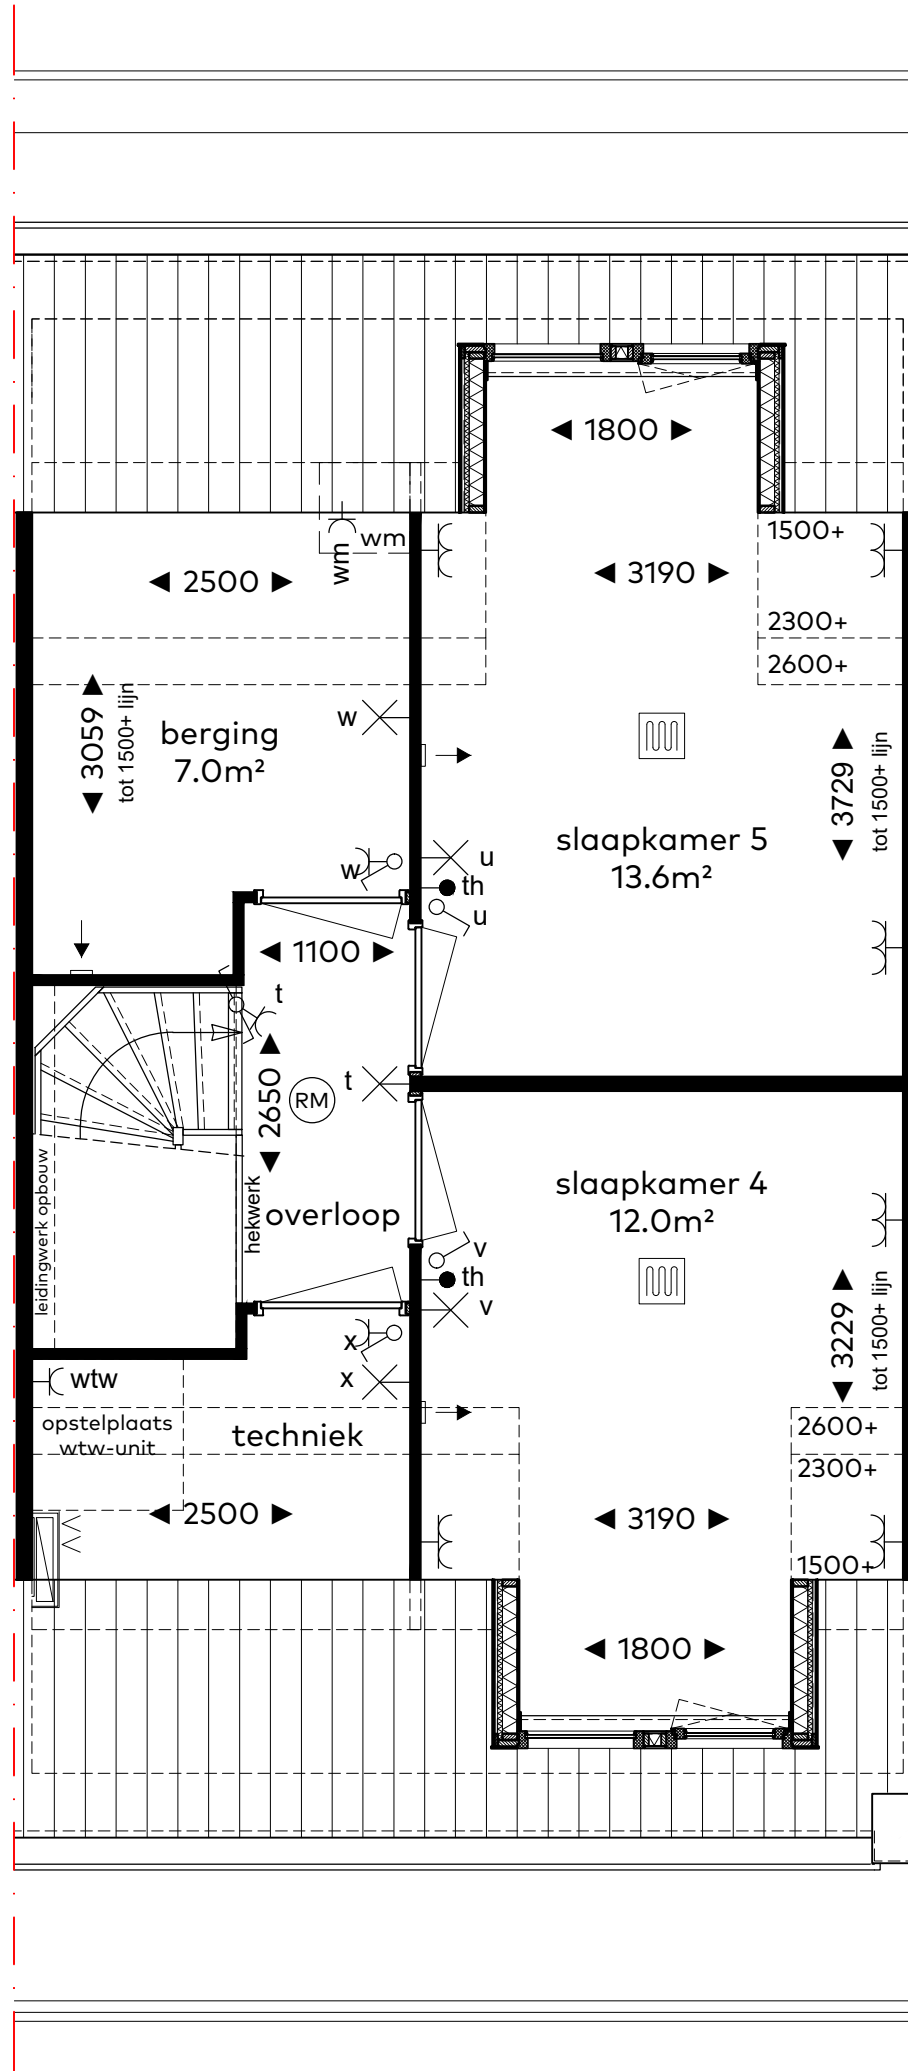

schaal 1:50

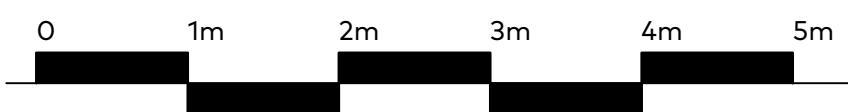

BOUWNUMMER 12

Zolder



Schaal : 1:50
 Datum : 5 juni 2020
 Formaat : A3

CAPHORN

THUIS AAN DE VLIET

Sedos

VAN RHJN BOUW

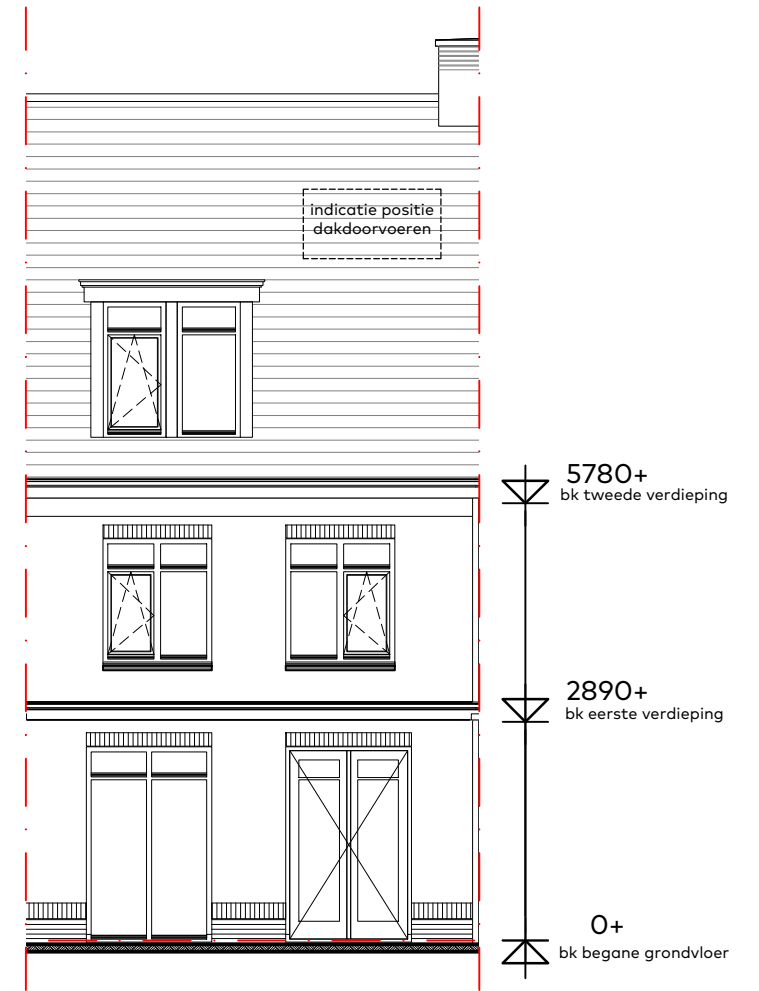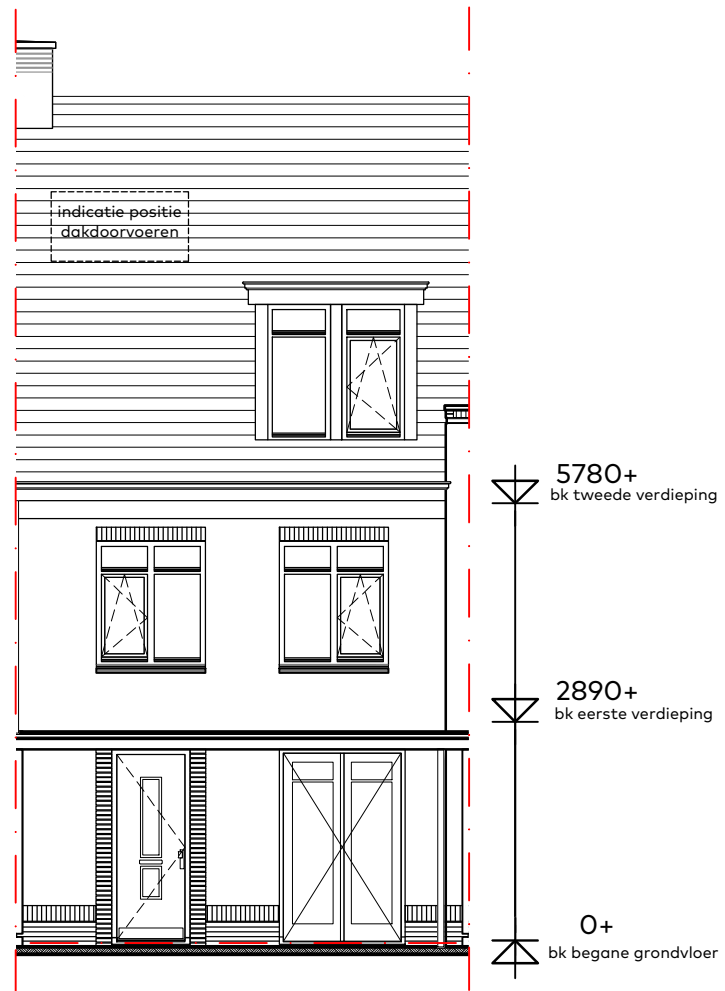

schaal 1:100



BOUWNUMMER 12

Voorgevel en achtergevel


Schaal : 1:100
 Datum : 5 juni 2020
 Formaat : A3

CAPHORN

THUIS AAN DE VLIET

Sedos

VAN RIJN BOUW

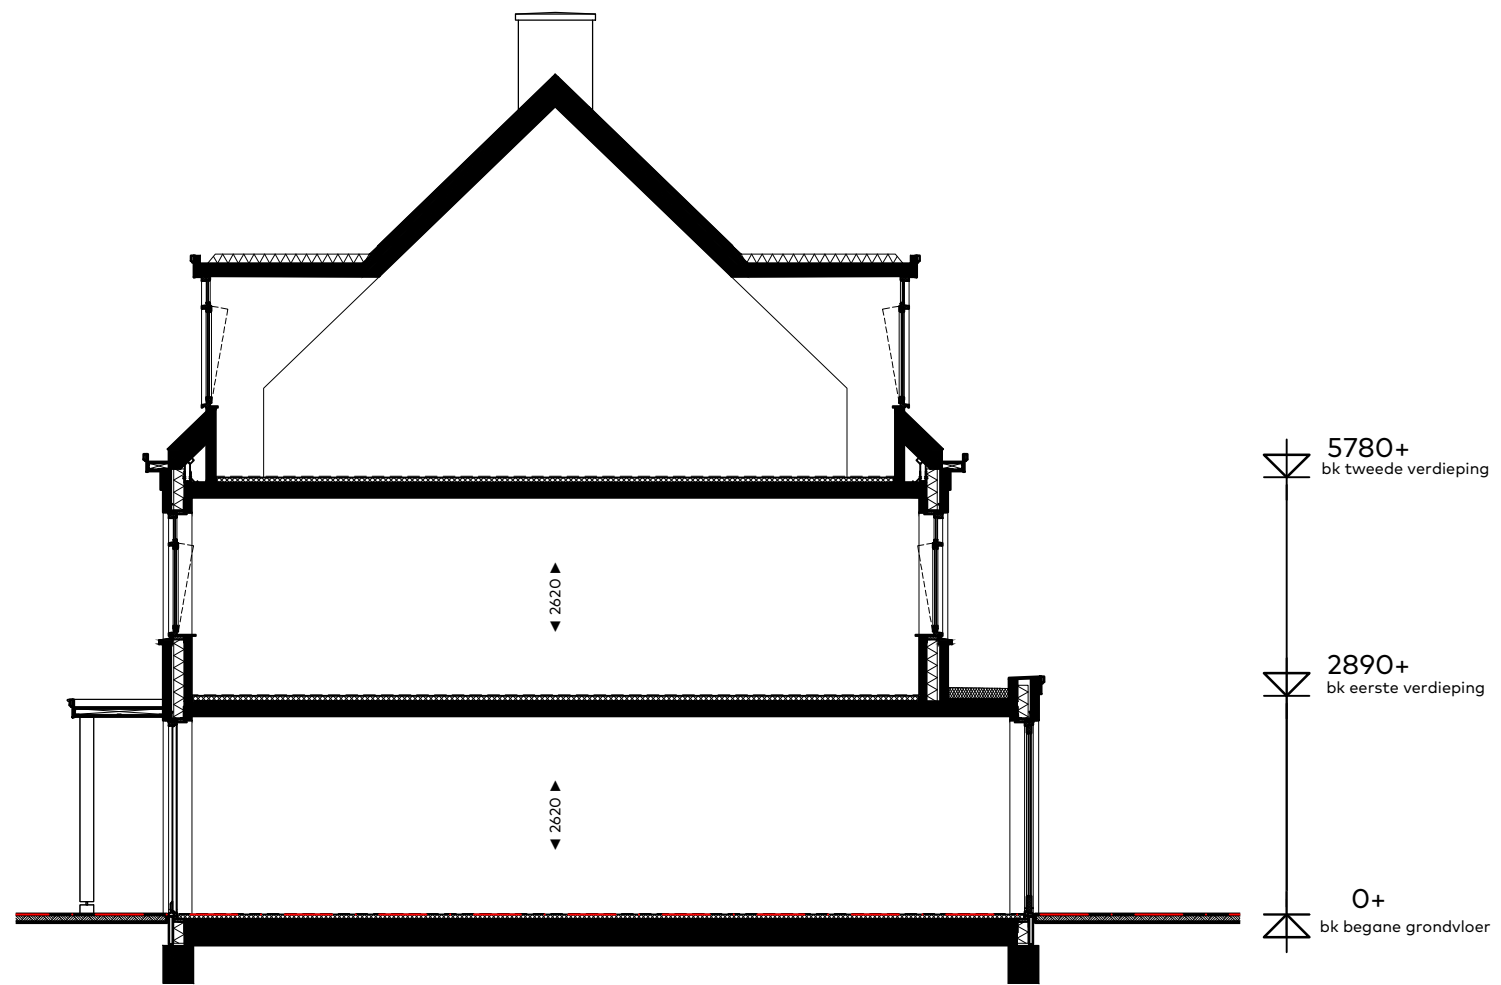

schaal 1:100



BOUWNUMMER 12

Principe doorsnede

Schaal : 1:100
 Datum : 5 juni 2020
 Formaat : A3

CAPHORN

THUIS AAN DE VLIET

Sedos

VAN RIJN BOUW