

BOUWNUMMER 33
WONINGTYPE E', BLOK 5

BOUWNUMMER 33

Woningtype E'

Schaal : 1:50
Datum : 5 juni 2020
Formaat : A3



CAPHORN

THUIS AAN DE VLIET

Sedos

VAN RIJN BOUW

renvooi

algemeen (indien van toepassing)

	plafond lichtpunt		woningentree
	wand lichtpunt		vloerverwarming
	wand lichtpunt met armatuur		radiator (elektrisch)
	rookmelder		centraal aardingspunt
	wisselschakelaar		opstelplaats
	enkele schakelaar	wtw	warmteterugwin-ventilatie installatie
	dubbele schakelaar	wp	warmtepomp
	enkele w.c.d. met randaarde	wm	wasmachine
	dubbele w.c.d. met randaarde	kk	koelkast
	dubbele w.c.d. met randaarde, opbouw	cm	combi-magnetron
	loze leiding, enkele inbouwdoos	ak	afzuigkap
	aansluiting bedraad, enkele inbouwdoos	ek	elektrisch kooktoestel
	deurbel	vw	vaatwasser
	deurbel	boi	boiler
	deurbel	th	thermostaat
	deurbel	ss	schemerschakelaar
	deurbel	hwa	hemelwaterafvoer
	deurbel		kruipluik
	deurbel		bedieningsschakelaar vloerverwarming
	deurbel		bedieningsschakelaar ventilatie
	deurbel		vorstvrije buitenkraan
			verdeler vloerverwarming positie door installateur eerst te openen deur

BOUWNUMMER 33

Renvooi


Schaal : 1:50
Datum : 5 juni 2020
Formaat : A3

CAPHORN


THUIS AAN DE VLIET

Sedos

VAN RIJN BOUW

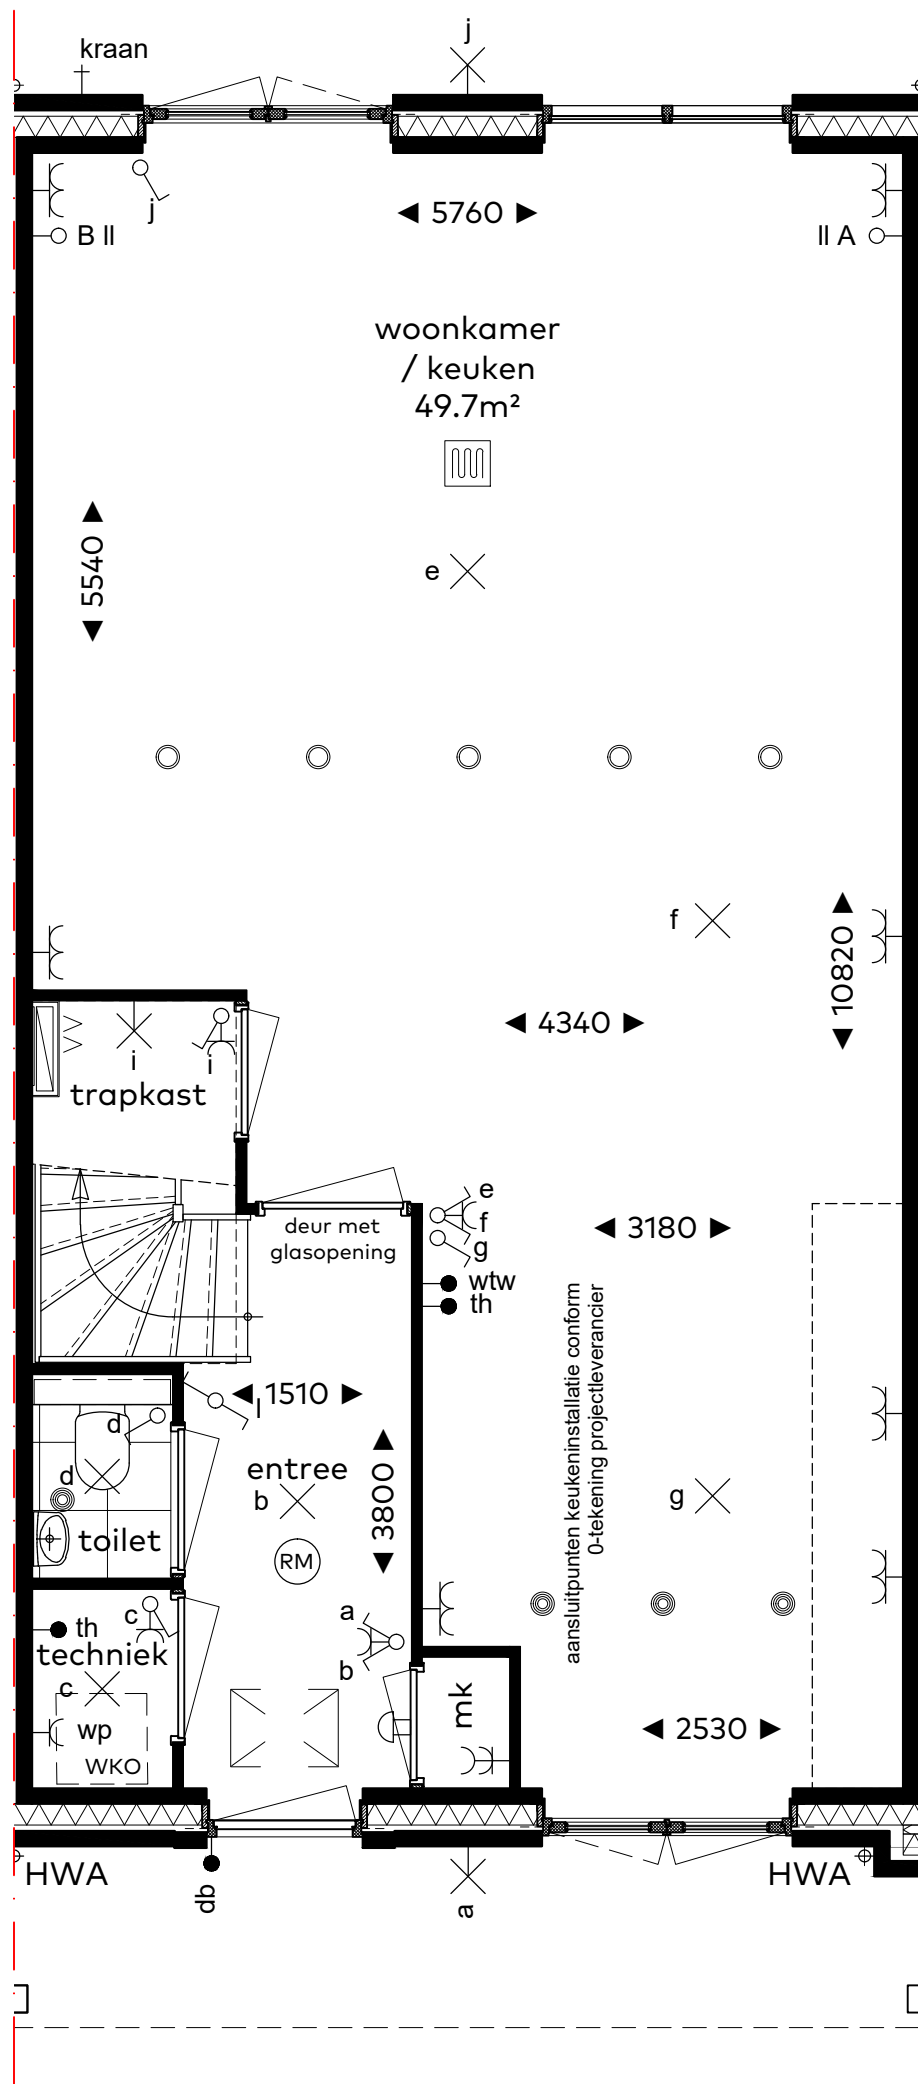

schaal 1:50

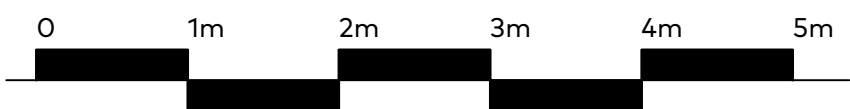

BOUWNUMMER 33

Begane grond


Schaal : 1:50
 Datum : 5 juni 2020
 Formaat : A3

CAPHORN


THUIS AAN DE VLIET

Sedos

VAN RHUJN BOUW

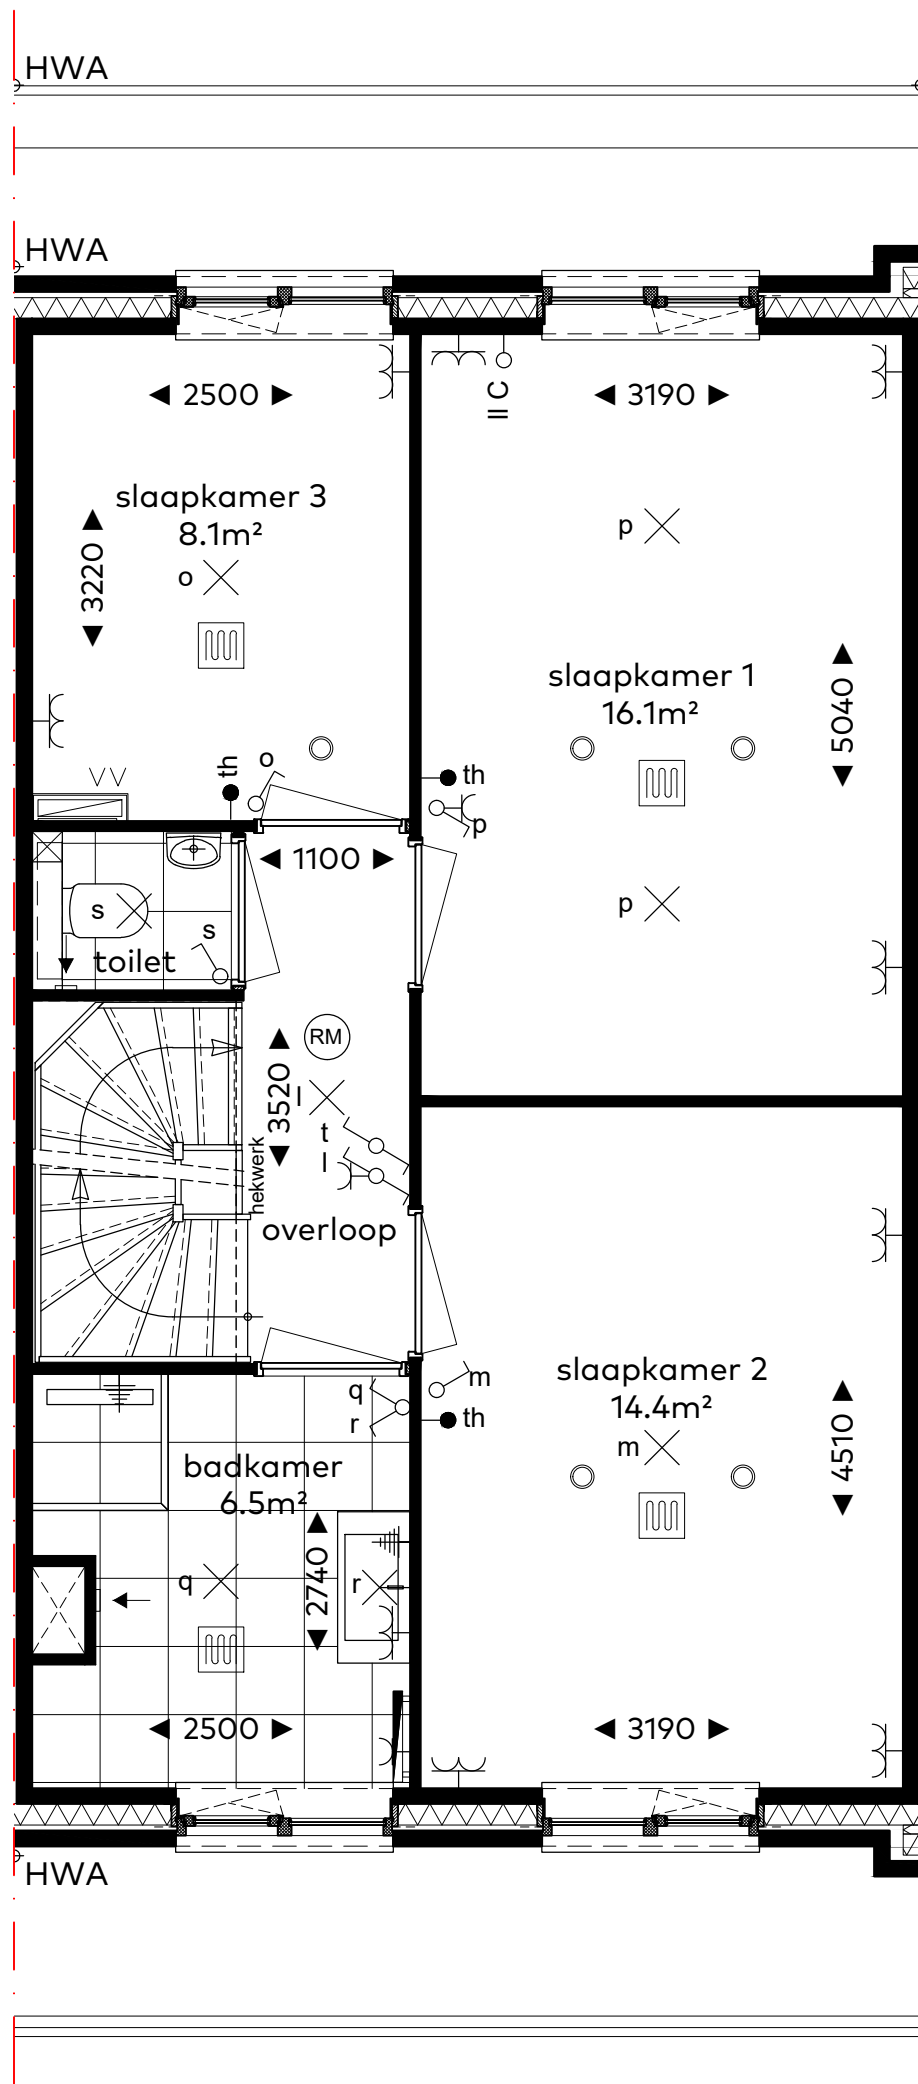

schaal 1:50

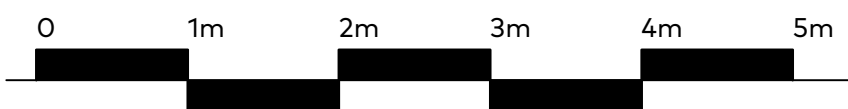

BOUWNUMMER 33

Eerste verdieping


Schaal : 1:50
 Datum : 5 juni 2020
 Formaat : A3

CAPHORN


THUIS AAN DE VLIET

Sedos

VAN RHJN BOUW

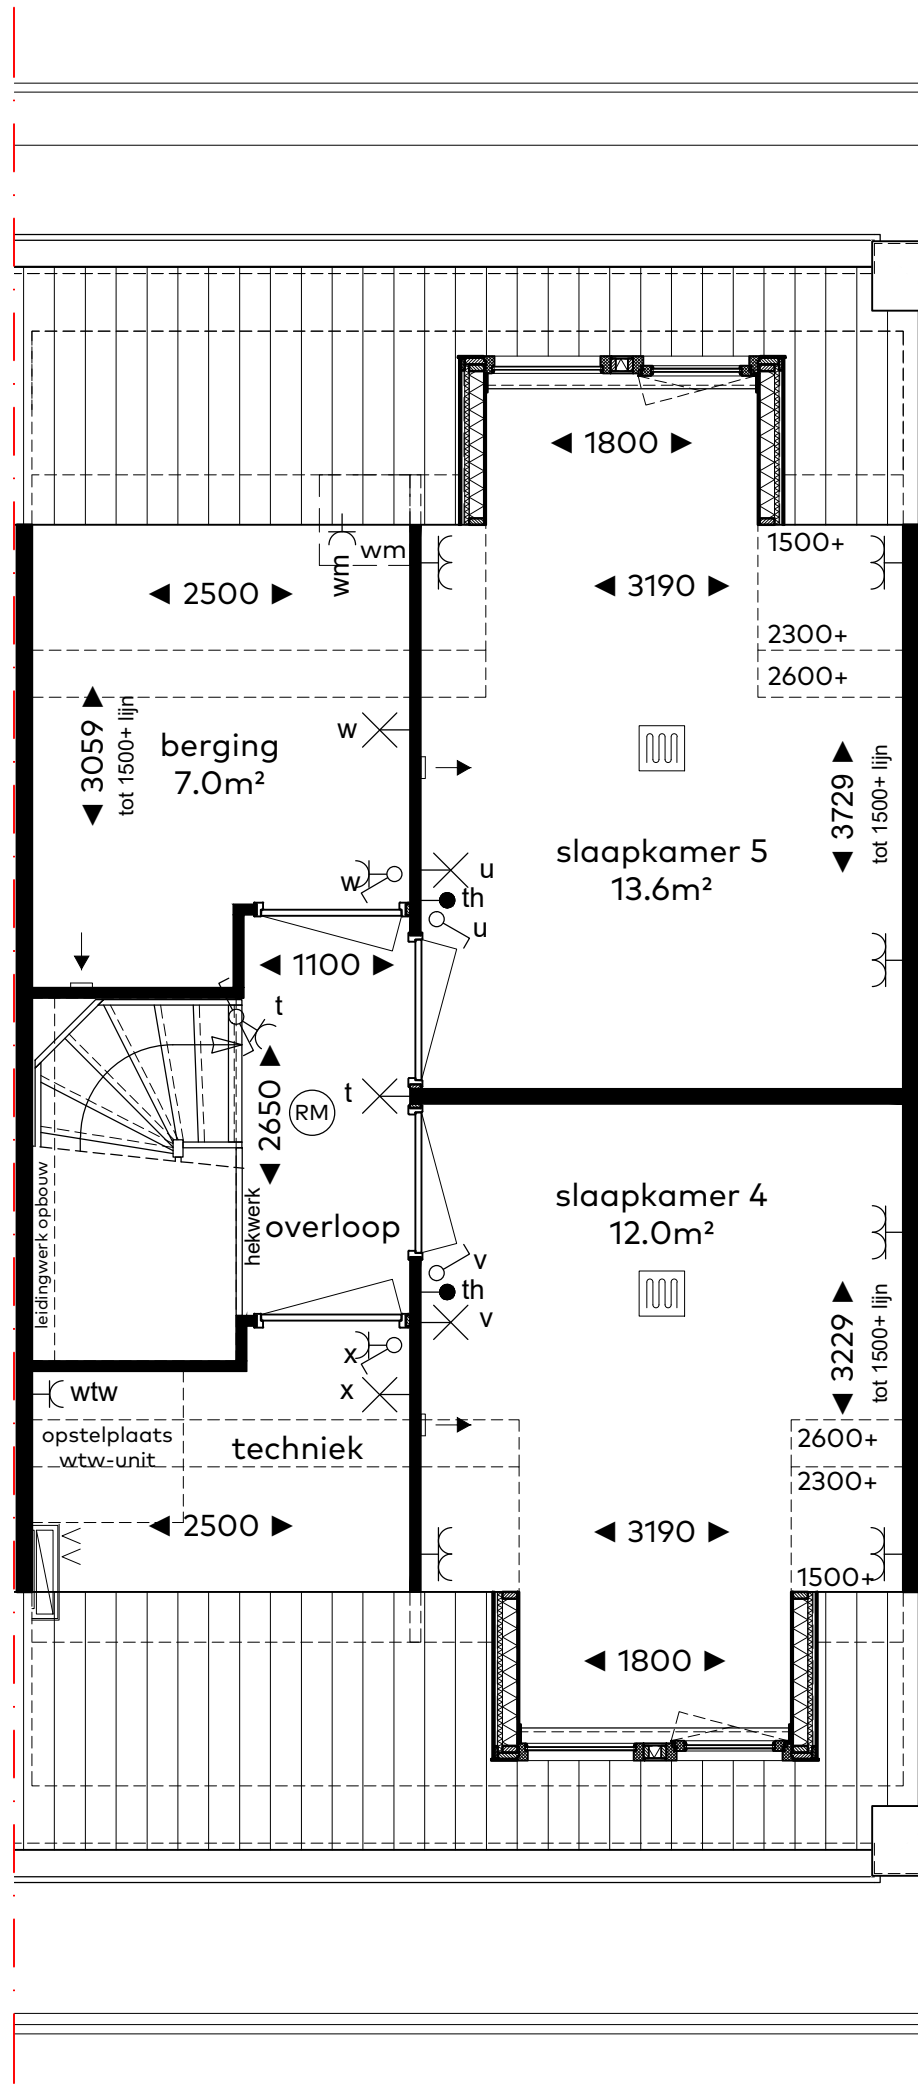

schaal 1:50

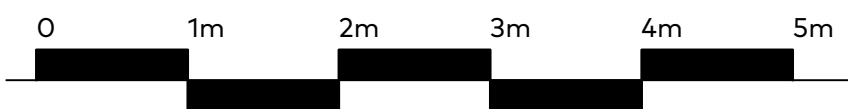

BOUWNUMMER 33

Zolder

Schaal : 1:50
 Datum : 5 juni 2020
 Formaat : A3





CAPHORN

THUIS AAN DE VLIET

Sedos

VAN RHUJN BOUW

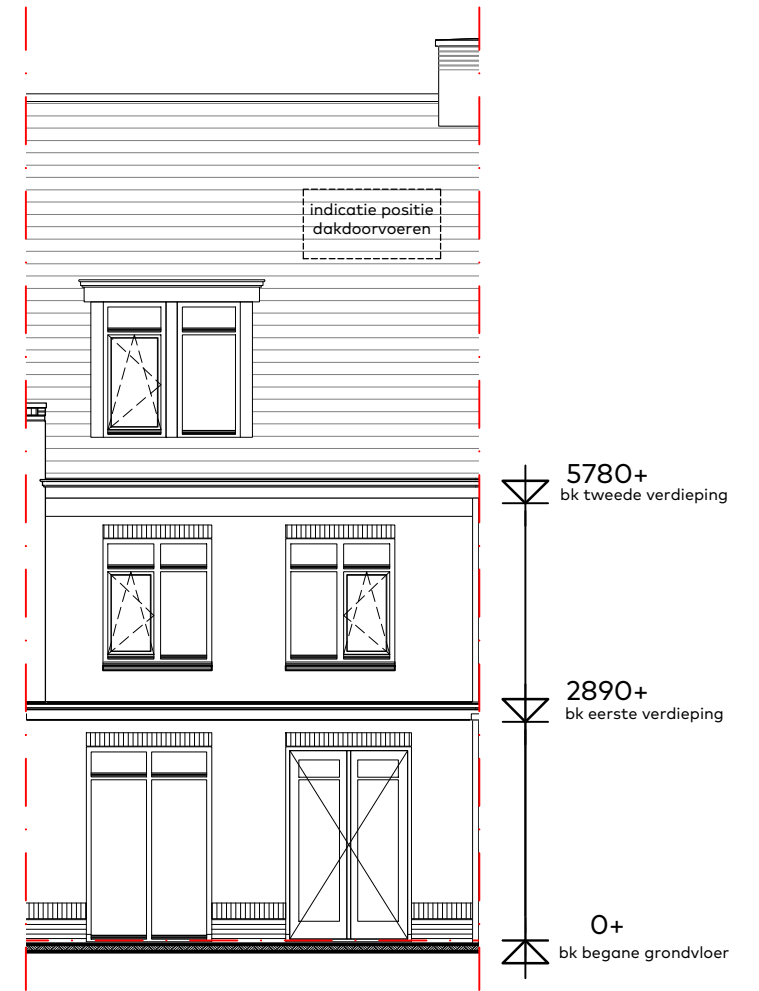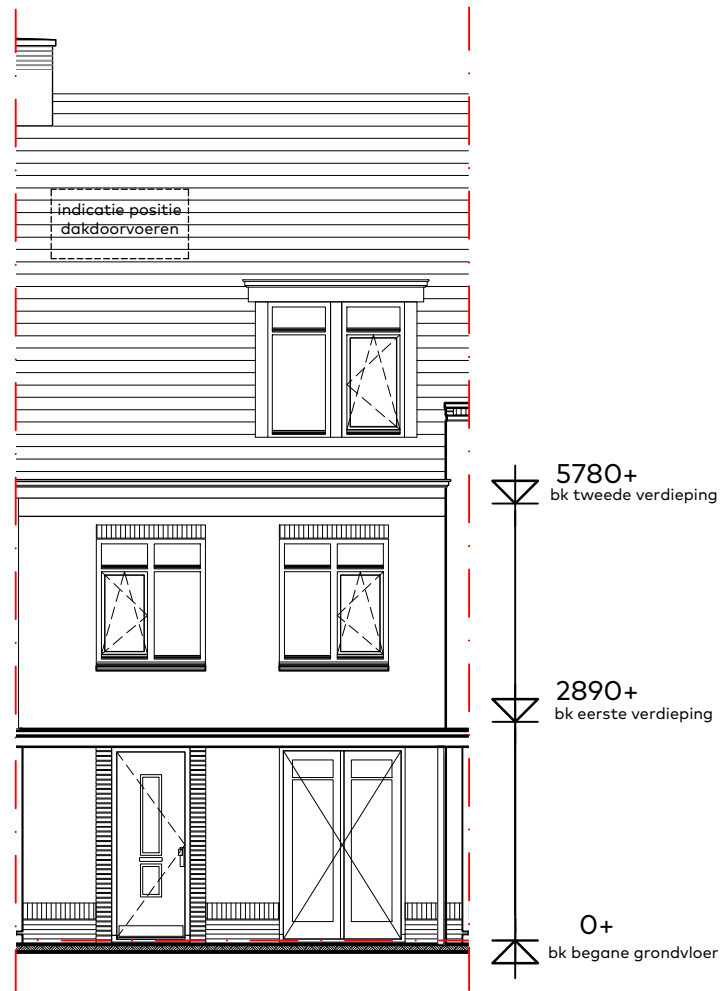

schaal 1:100



BOUWNUMMER 33

Voorgevel en achtergevel


Schaal : 1:100
 Datum : 5 juni 2020
 Formaat : A3

CAPHORN

THUIS AAN DE VLIET

Sedos

VAN RIJN BOUW

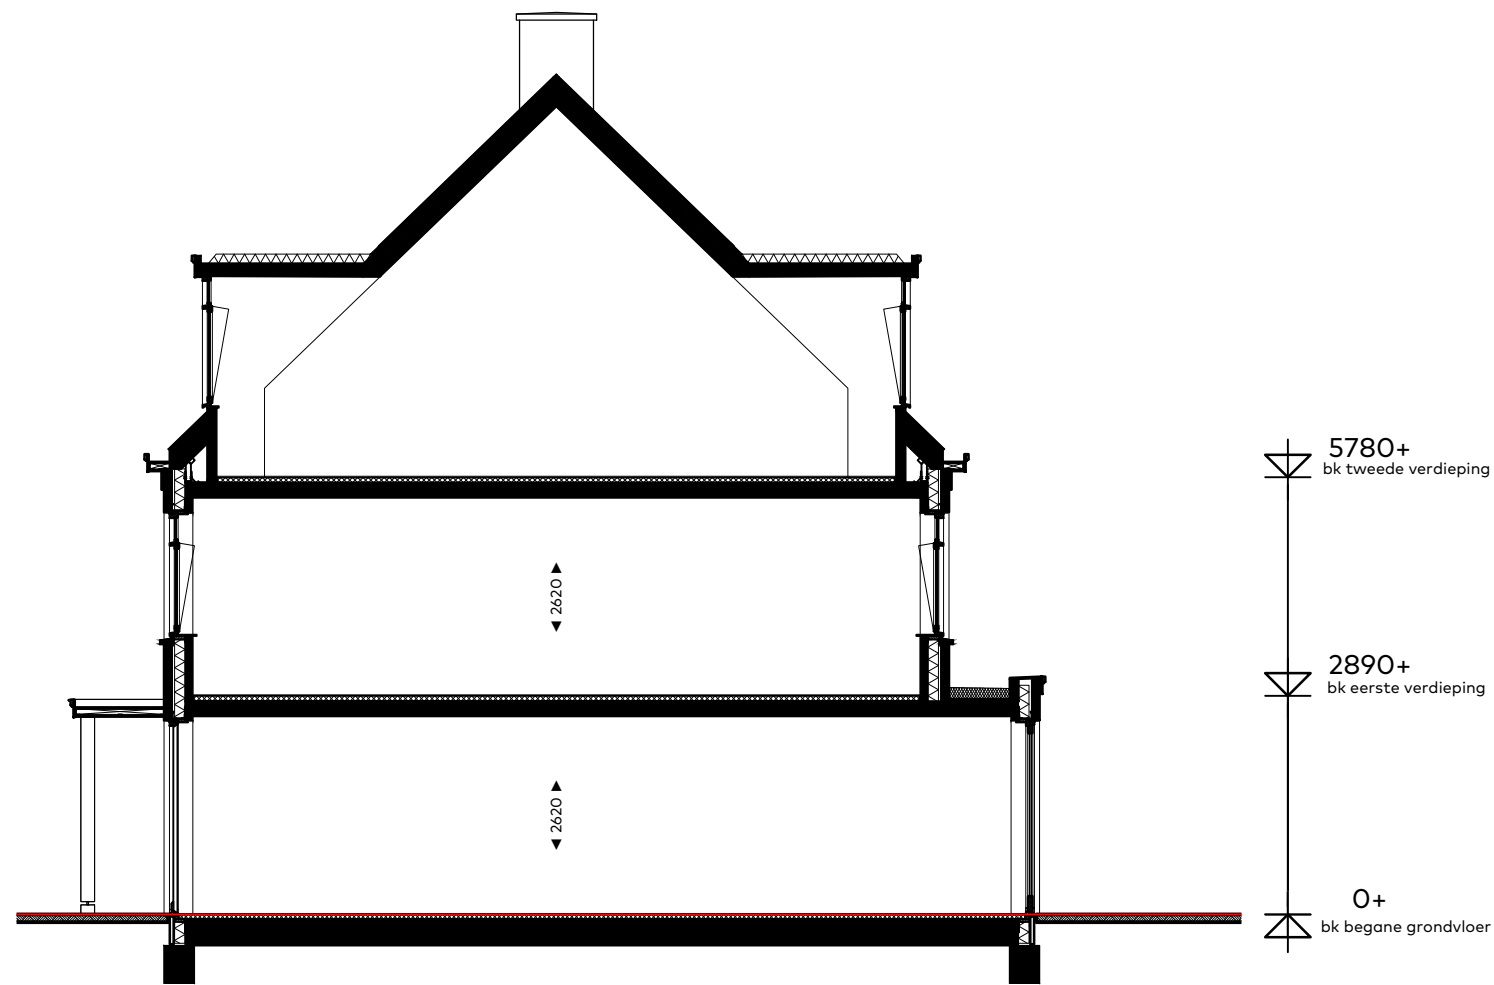

schaal 1:100



BOUWNUMMER 33

Principe doorsnede

Schaal : 1:100
 Datum : 5 juni 2020
 Formaat : A3

CAPHORN

THUIS AAN DE VLIET

Sedos

VAN RIJN BOUW