





type E2 bnr. 20    type Espb bnr. 19    type E bnr. 18    type E1 bnr. 17    type E'spb bnr. 16    type E' bnr. 15    type E3 bnr. 14    type E'spb bnr. 13    type E' bnr. 12    type E1spb bnr. 11    type Espb bnr. 10    type E bnr. 09    type E2spb bnr. 08



type E2spb bnr. 08  
RECHTER ZIJGEVEL

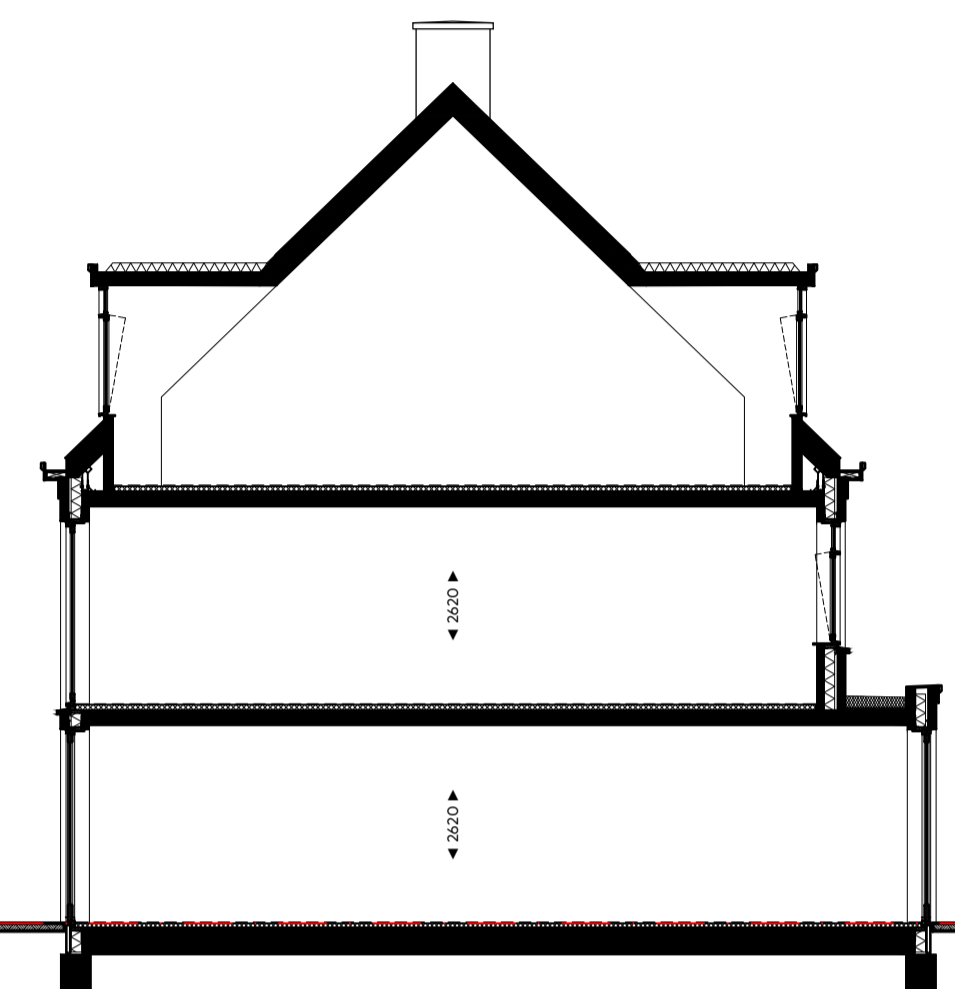

PRINCIPE DOORSNEDE

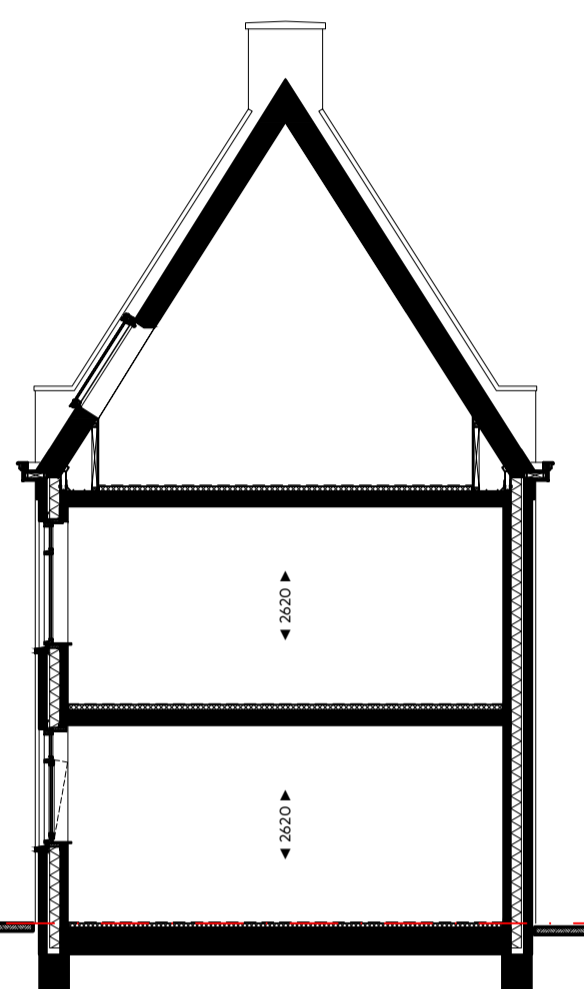

PRINCIPE DOORSNEDE

5780+  
in tweede verdieping  
2890+  
in eerste verdieping  
0+  
in begane grondvloer




type E2spb bnr. 08    type E bnr. 09    type Espb bnr. 10    type E1spb bnr. 11    type E' bnr. 12    type E'spb bnr. 13    type E3 bnr. 14    type E' bnr. 15    type E'spb bnr. 16    type E1 bnr. 17    type E bnr. 18    type Espb bnr. 19    type E2 bnr. 20



type E2 bnr. 20  
LINKER ZIJGEVEL

5780+  
in tweede verdieping  
2890+  
in eerste verdieping  
0+  
in begane grondvloer

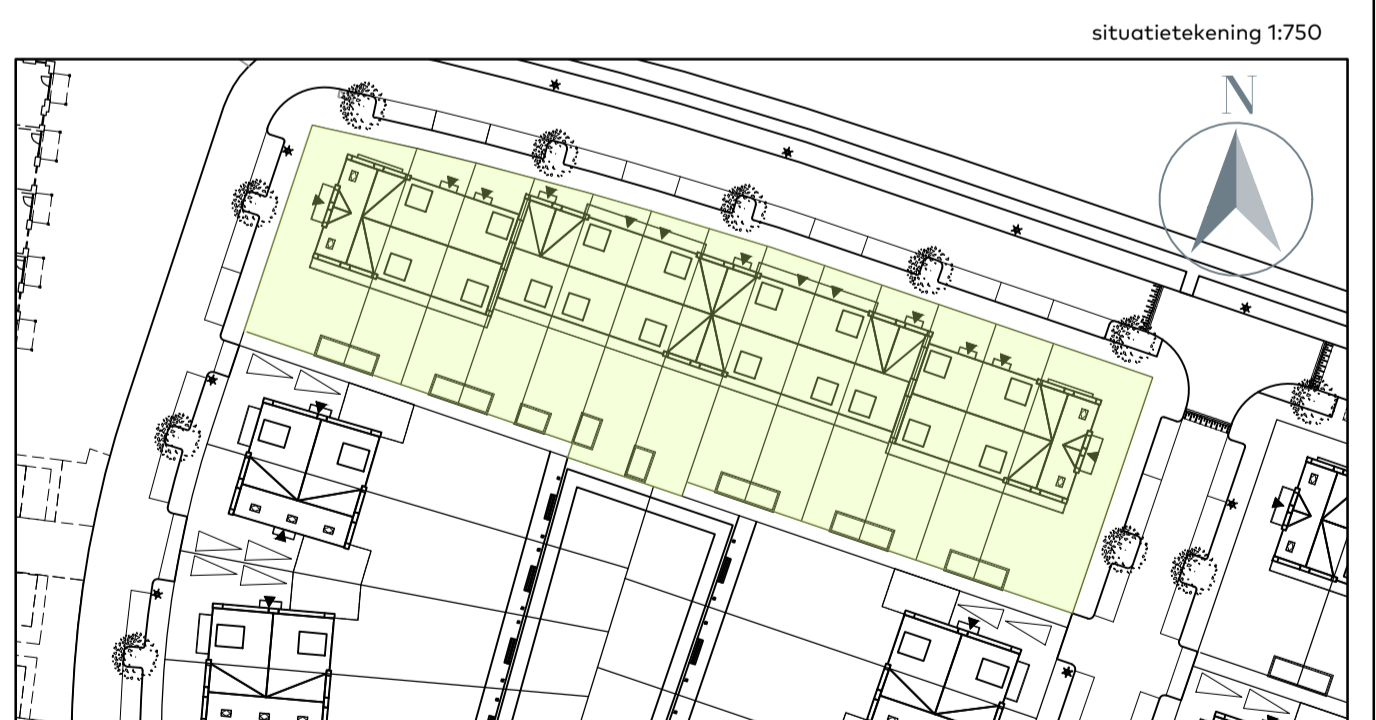

BLOKNUMMER 02    Gevels en principe doorsnede  
Schaal : 1:100  
Datum : 5 juni 2020  
Format : A1-1400