




type E2 bnr. 42 type E'spb bnr. 41 type E' bnr. 40 type E1spb bnr. 39 type E bnr. 38 type E3 bnr. 37 type Espb bnr. 36 type E1 bnr. 35 type E'spb bnr. 34 type E' bnr. 33 type E2spb bnr. 32

VOORGEVEL




type E2spb bnr. 32

RECHTER ZIJGEVEL

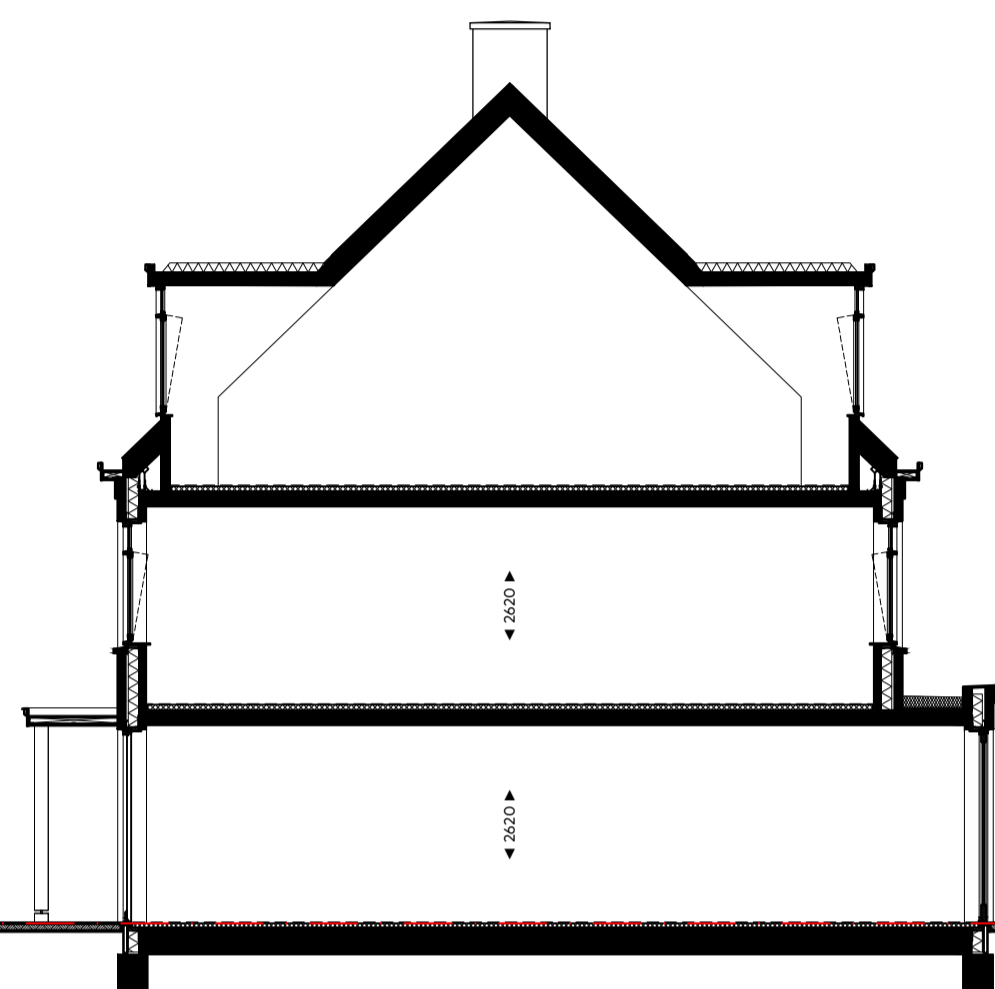

PRINCIPE DOORSNEDE

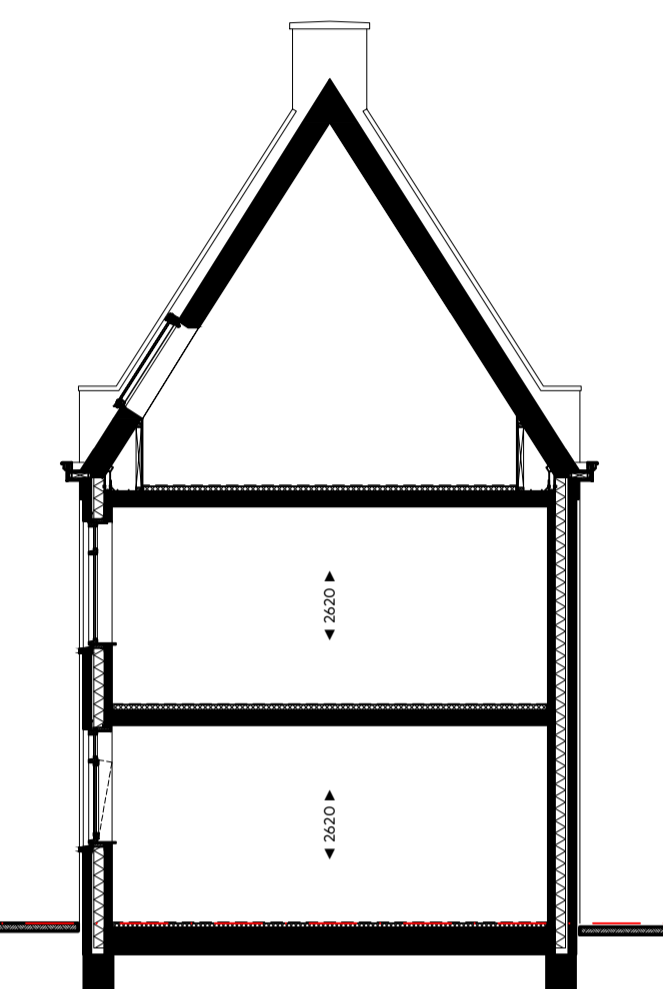

PRINCIPE DOORSNEDE

5780+
t.t. tweede verdieping
2890+
t.t. eerste verdieping
0+
t.t. begane grondniveau



type E2spb bnr. 32 type E' bnr. 33 type E'spb bnr. 34 type E1 bnr. 35 type Espb bnr. 36 type E3 bnr. 37 type E bnr. 38 type E'spb bnr. 39 type E' bnr. 40 type E'spb bnr. 41 type E2 bnr. 42


ACHTERGEVEL



type E2 bnr. 42

LINKER ZIJGEVEL

5780+
t.t. tweede verdieping
2890+
t.t. eerste verdieping
0+
t.t. begane grondniveau

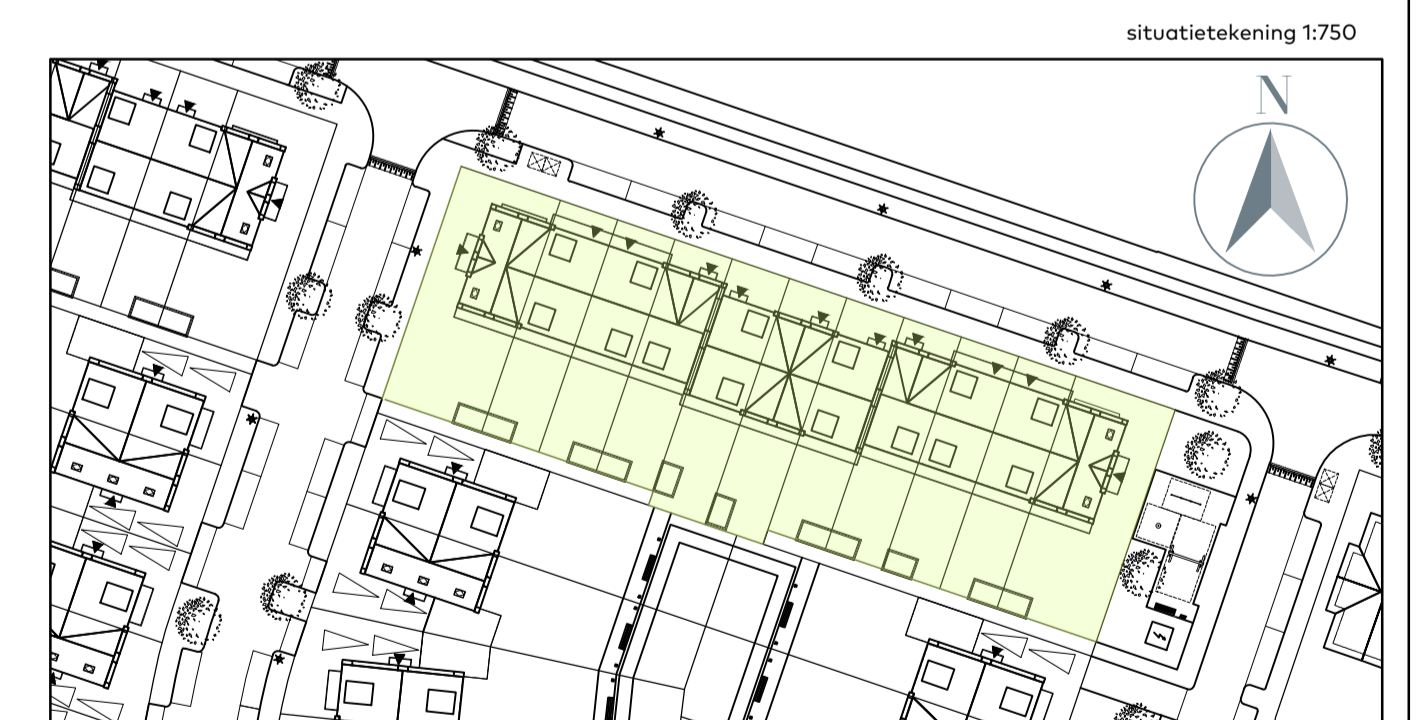

BLOKNUMMER 05 Gevels en principe doorsnede
Schaal : 1:100
Datum : 5 juni 2020
Formaat : A1-1250

CAPHORN

THUIS AAN DE VLIET

Sedos

VAN RIJN BOUW