


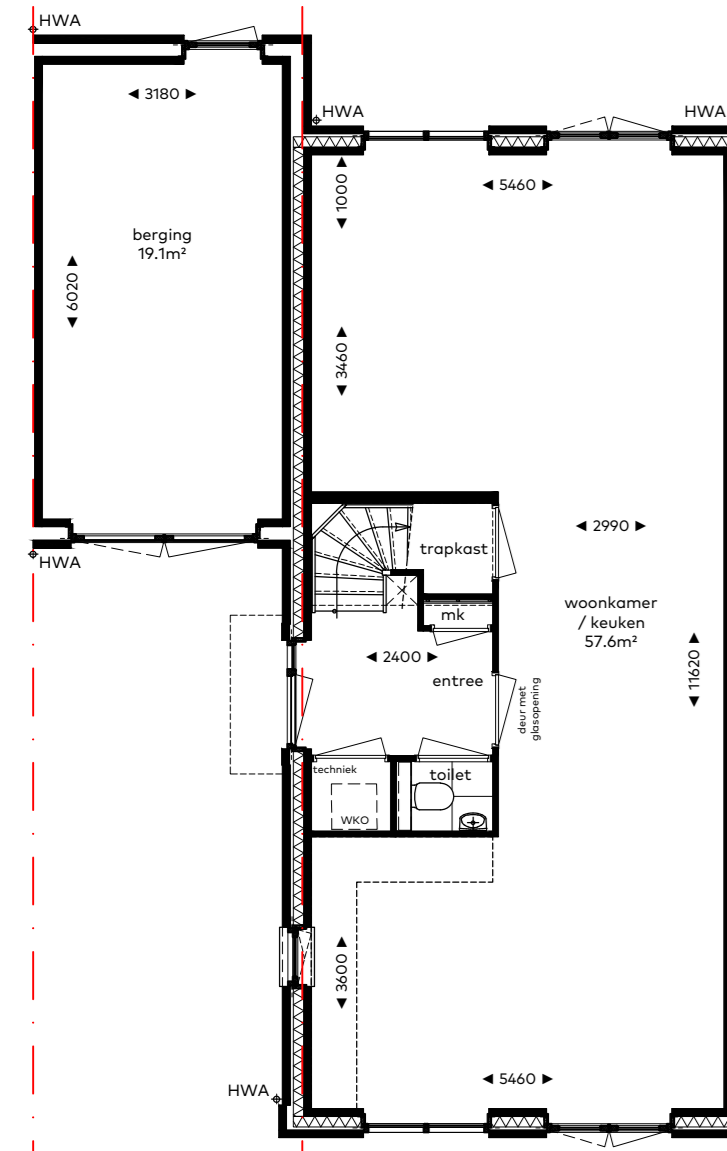


optie B1-01  
uitbouw 1,00m




optie B1-01  
uitbouw 1,00 m




optie B1-02  
uitbouw 2,20m

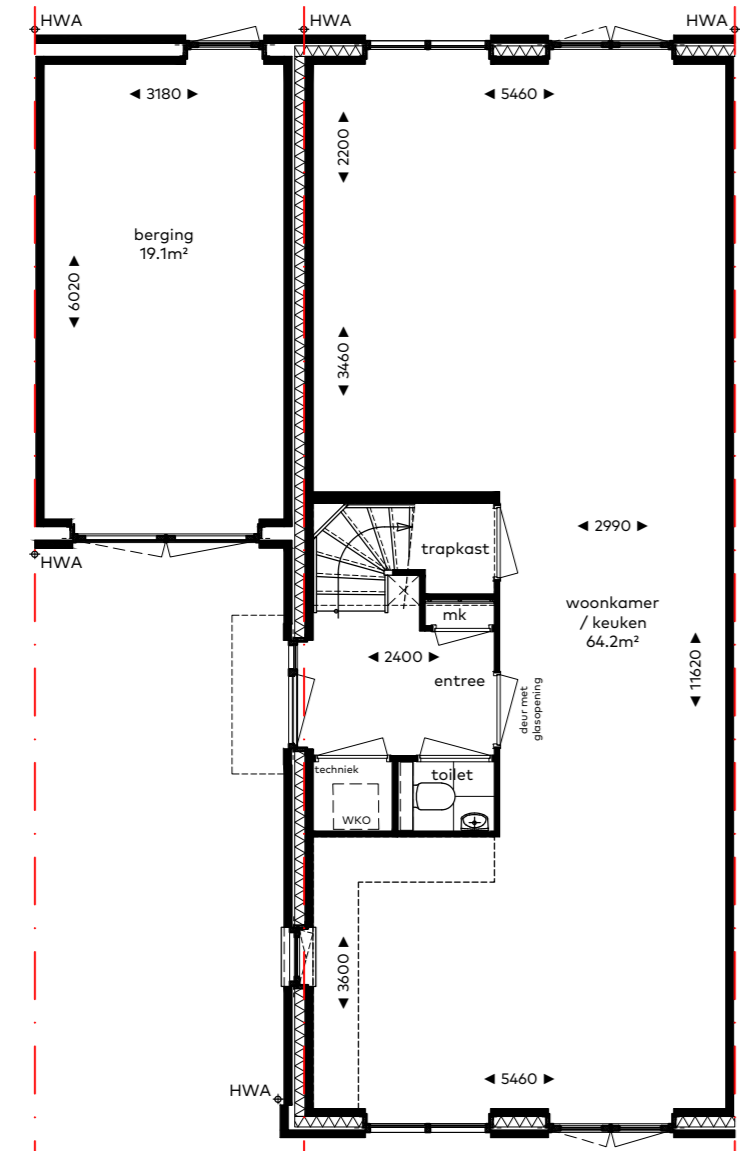

optie B1-02  
uitbouw 2,20m

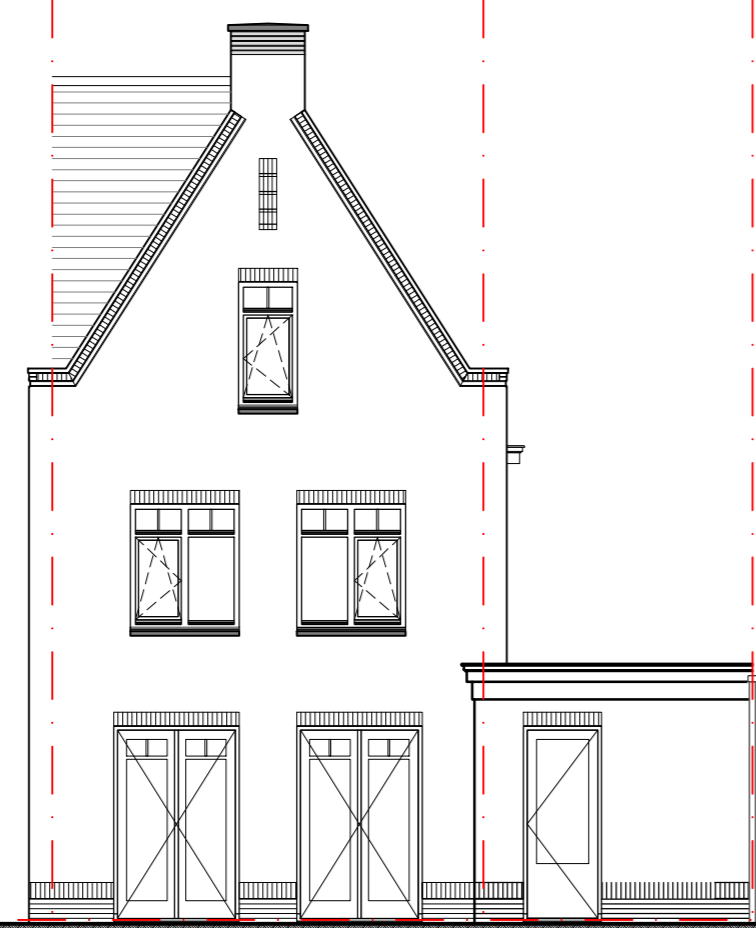


optie B1-03  
extra dubbele deuren achtergevel

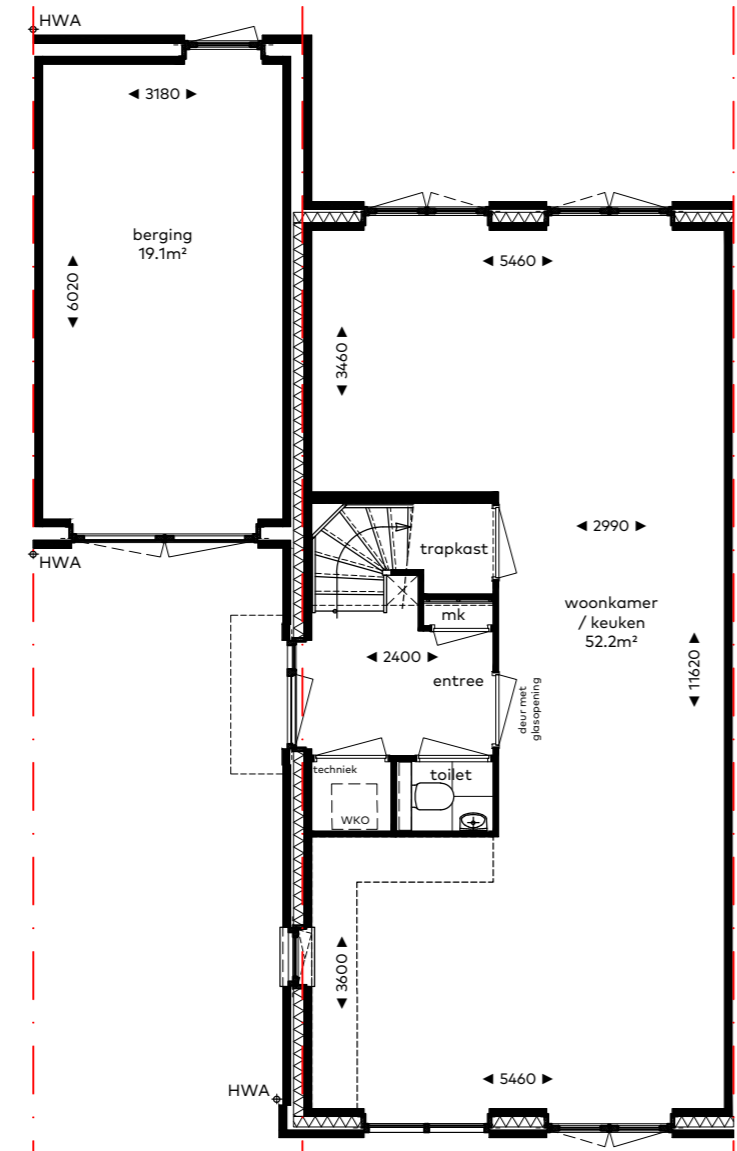


optie B1-03  
extra dubbele deuren  
achtergevel




optie B1-04  
grote pui achtergevel

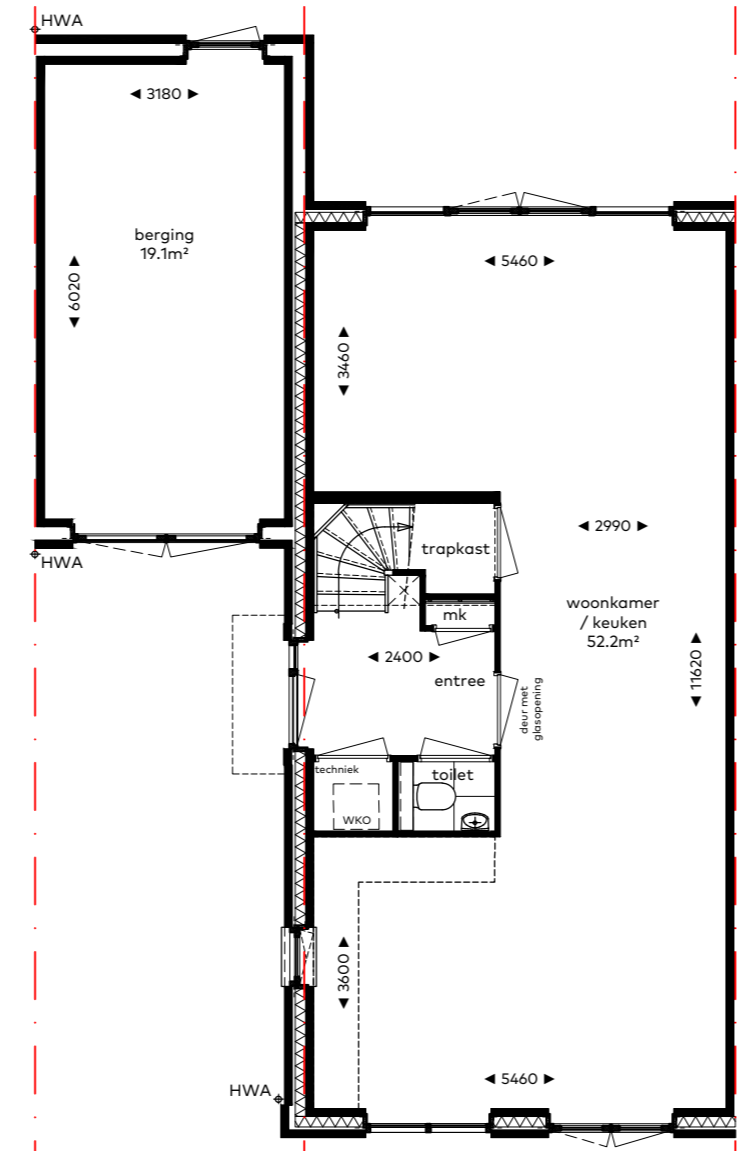

optie B1-04  
grote pui achtergevel

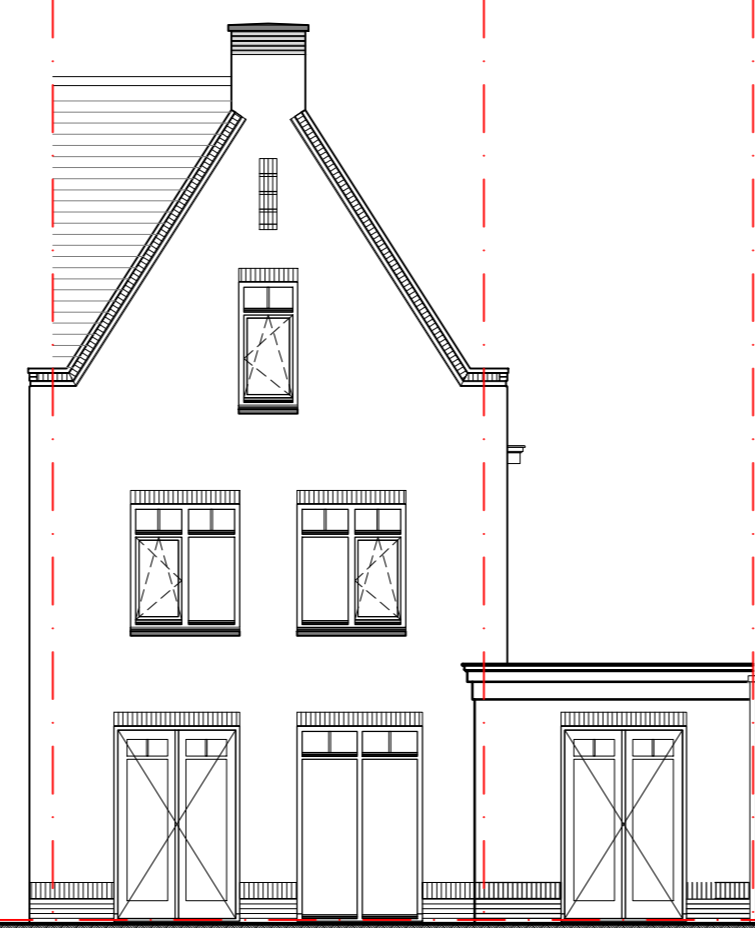


optie B1-05  
tuinkamer

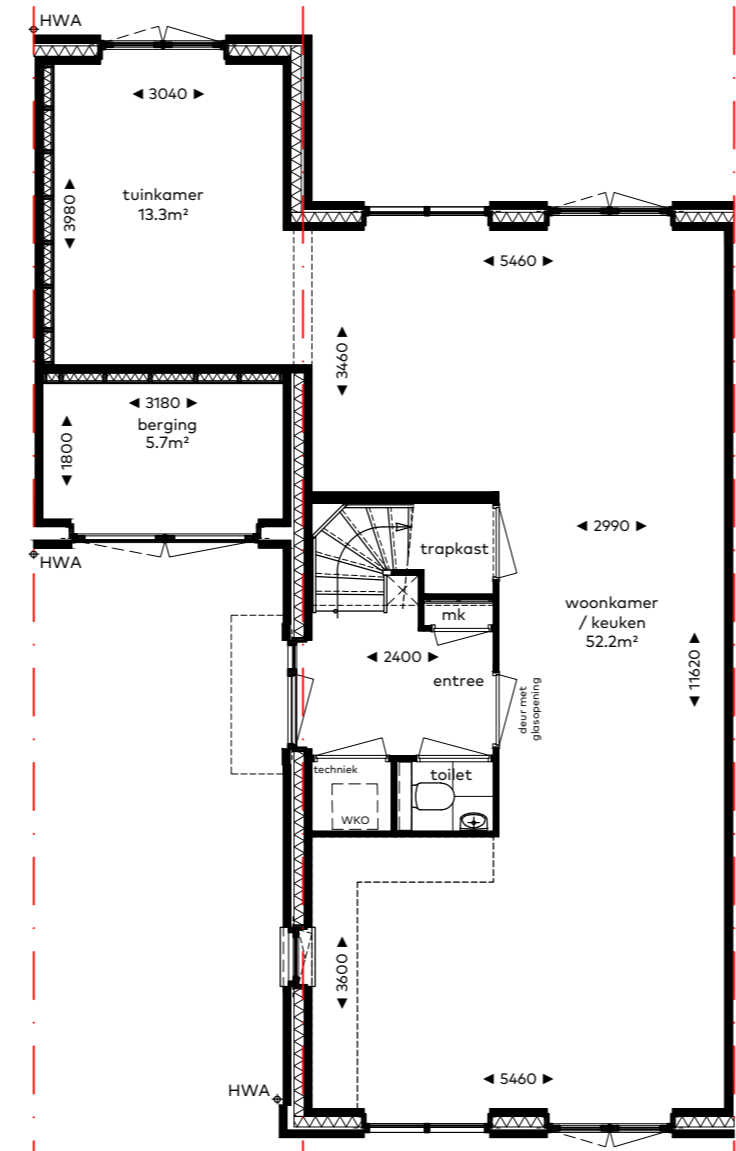

optie B1-05  
tuinkamer




optie B1-06  
tuinkamer in combinatie met  
uitbouw 1,00m

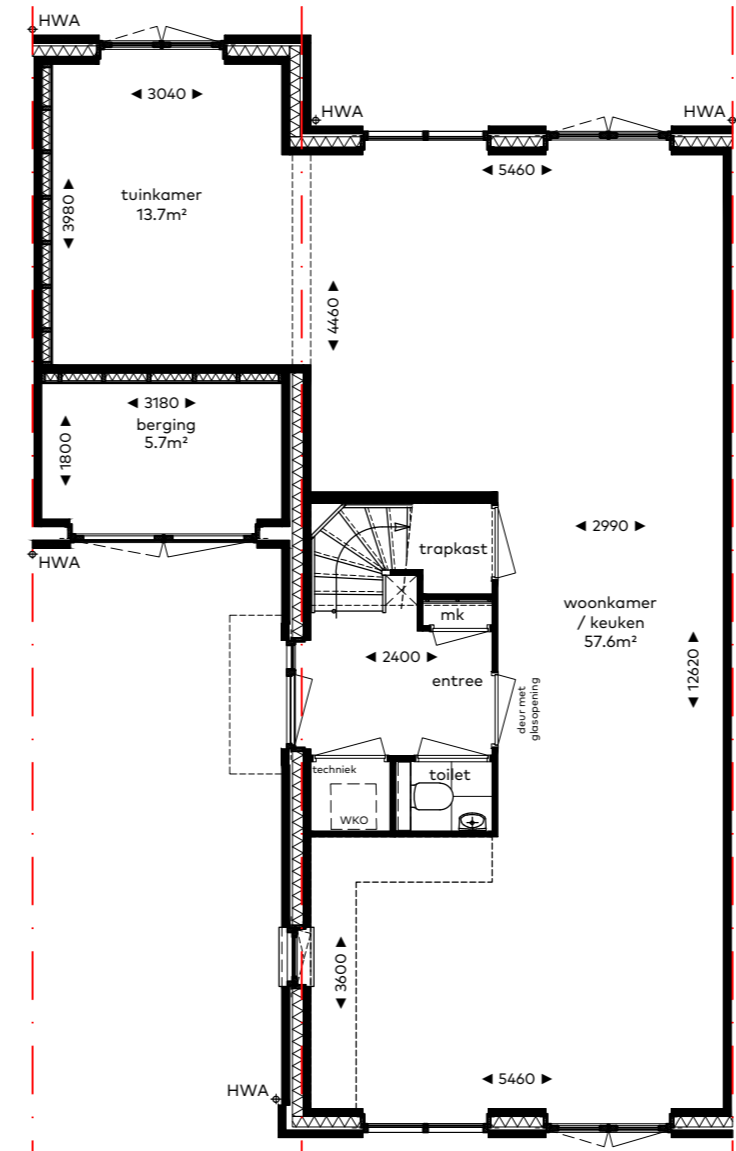

optie B1-06  
tuinkamer in combinatie met  
uitbouw 1,00m




optie B1-07  
tuinkamer in combinatie met  
uitbouw 2,20m

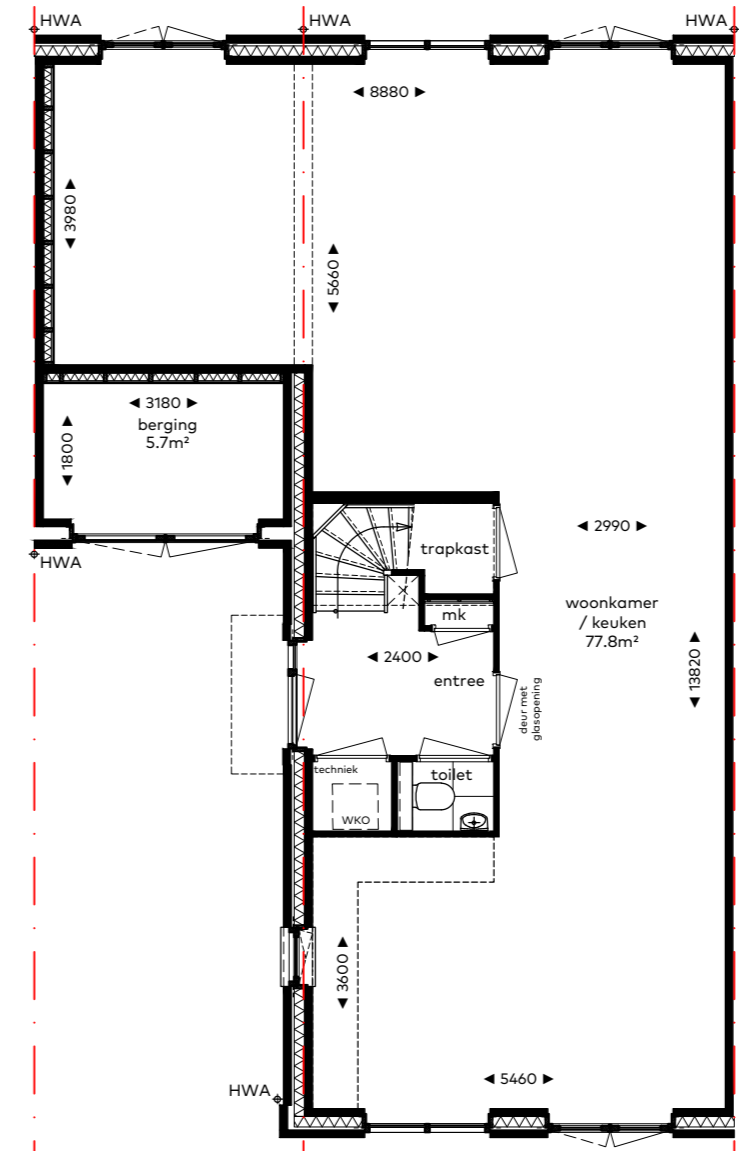

optie B1-07  
tuinkamer in combinatie met  
uitbouw 2,20m




optie B1-08  
veranda achtergevel

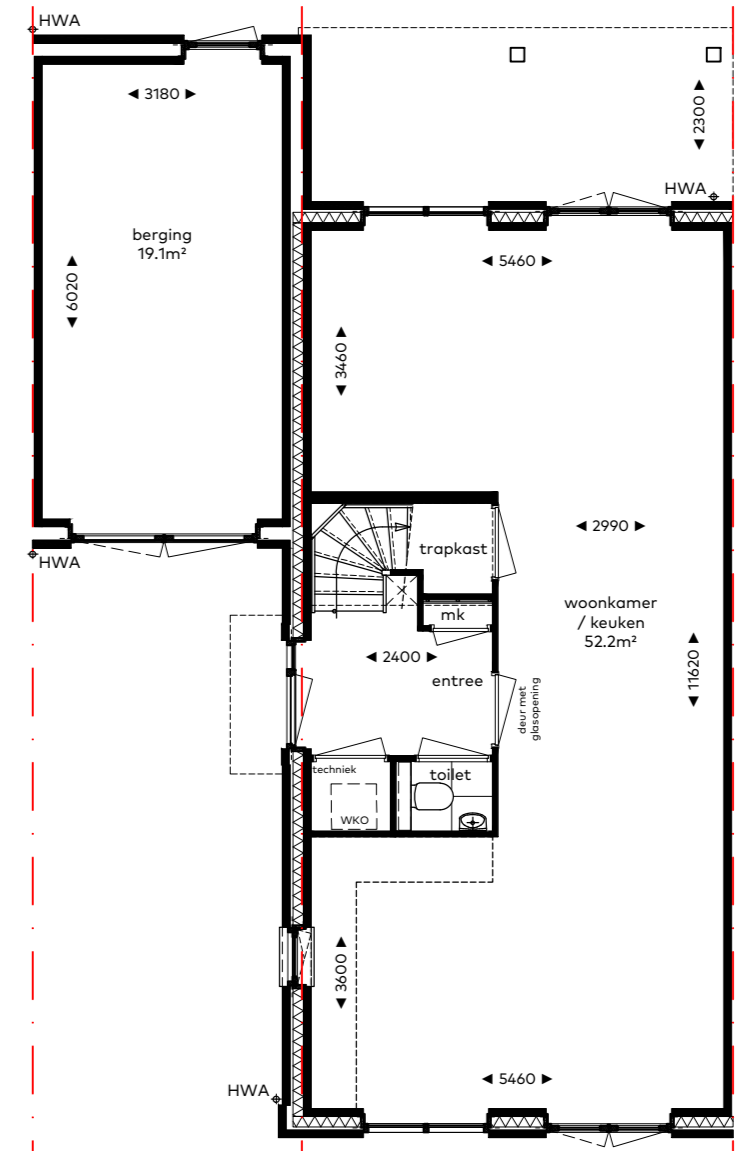


optie B1-08  
veranda achtergevel




optie B1-09  
extra luiken

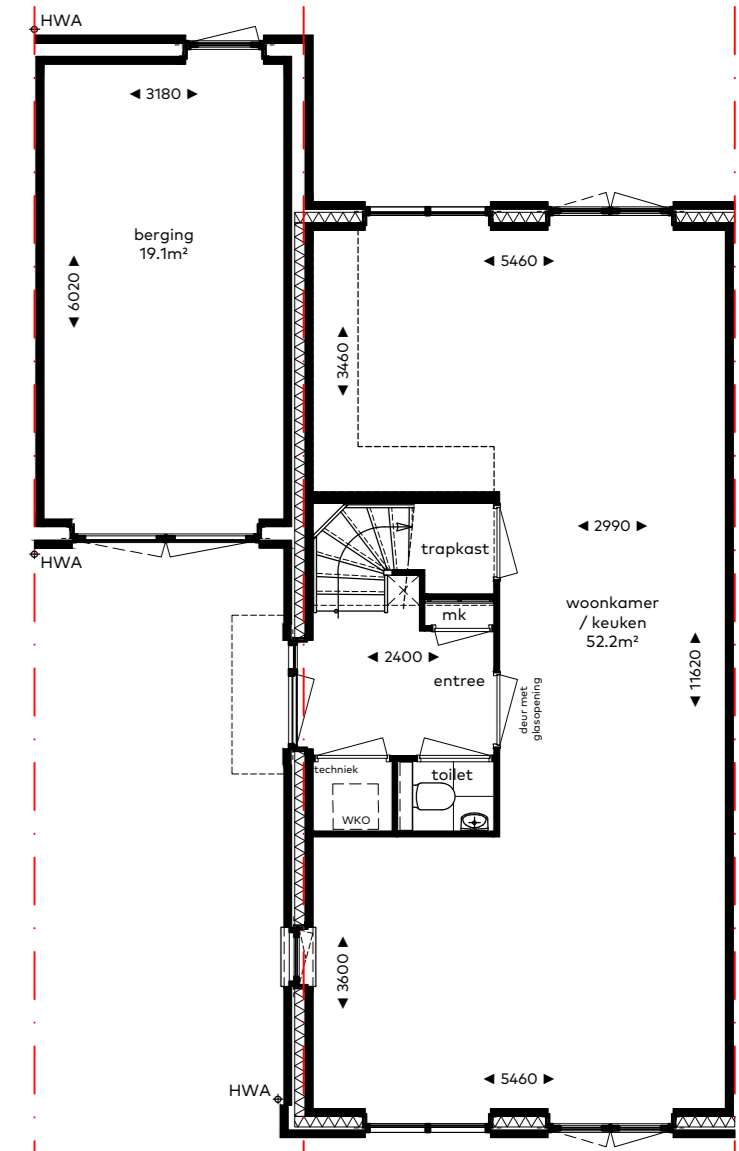


optie B1-09  
keuken achterzijde

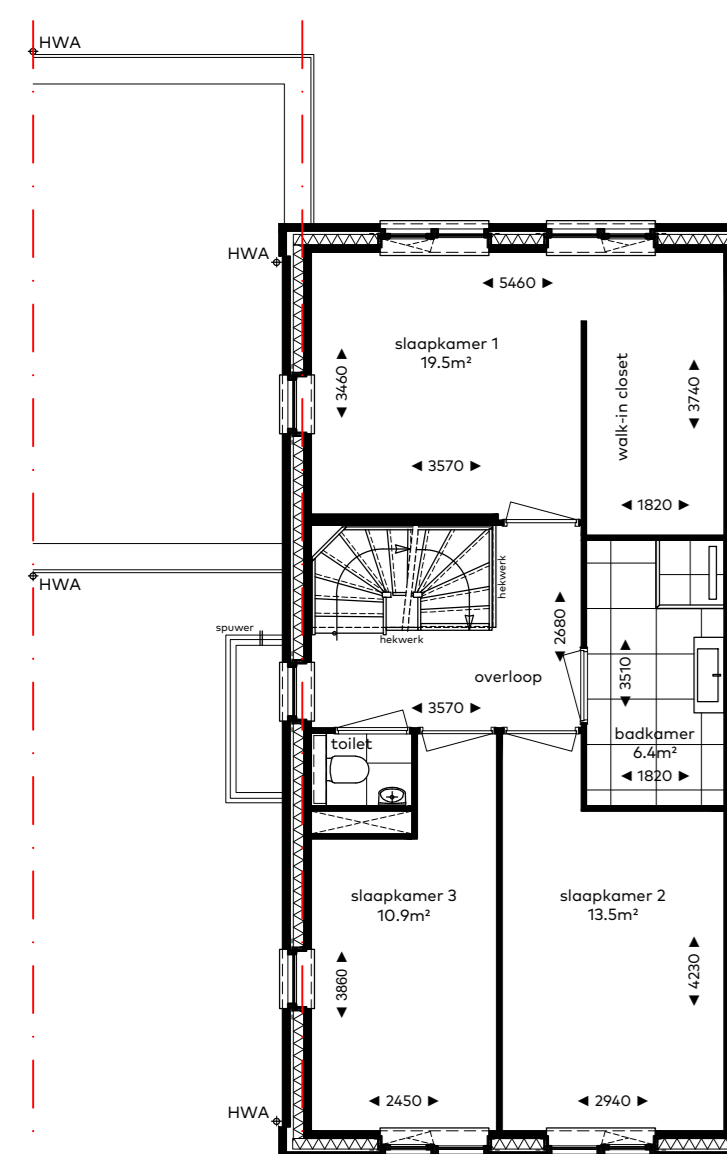


optie B1-10  
2 extra kozijnen  
zijgevel

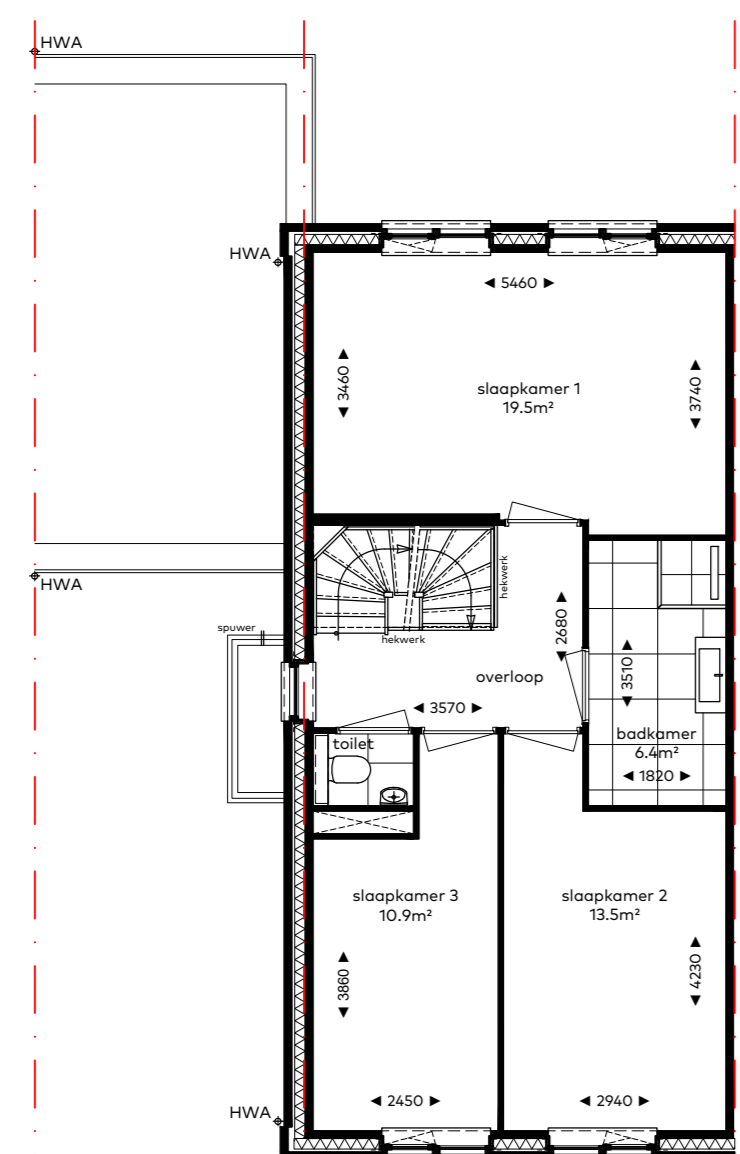


optie B1-11  
vervalen walk-in  
closet slaapkamer 1

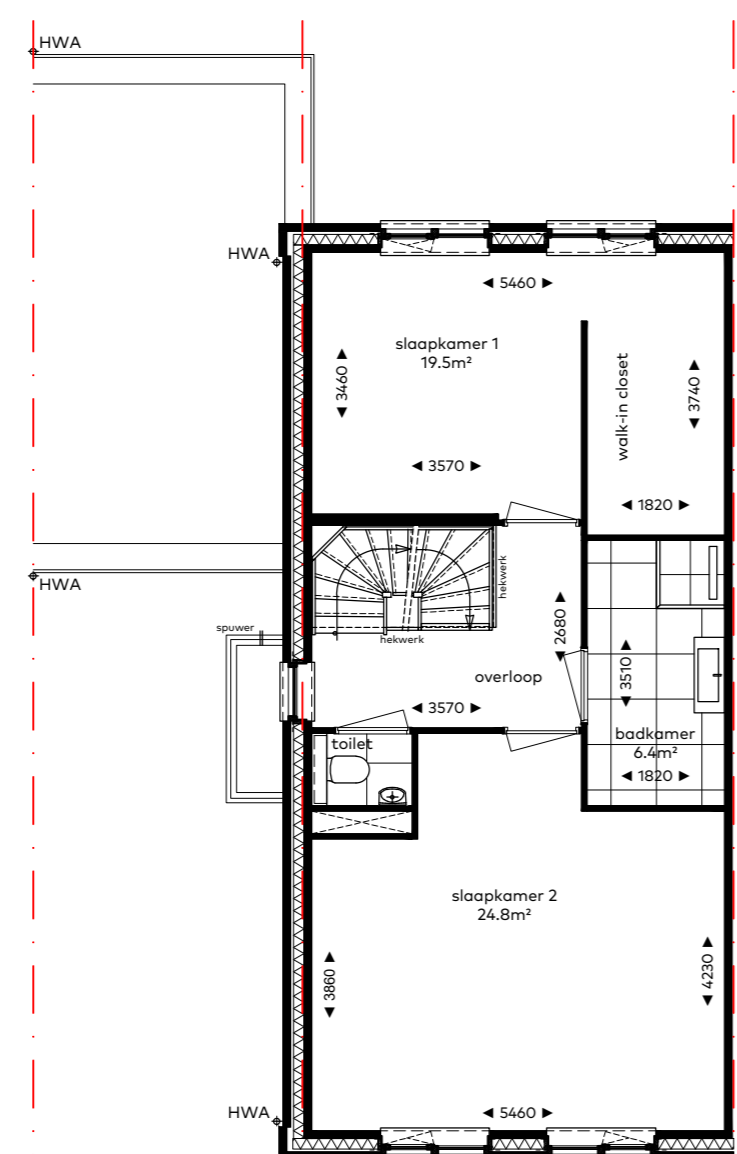

optie B1-12  
samenvoegen van  
slaapkamer 2 en 3

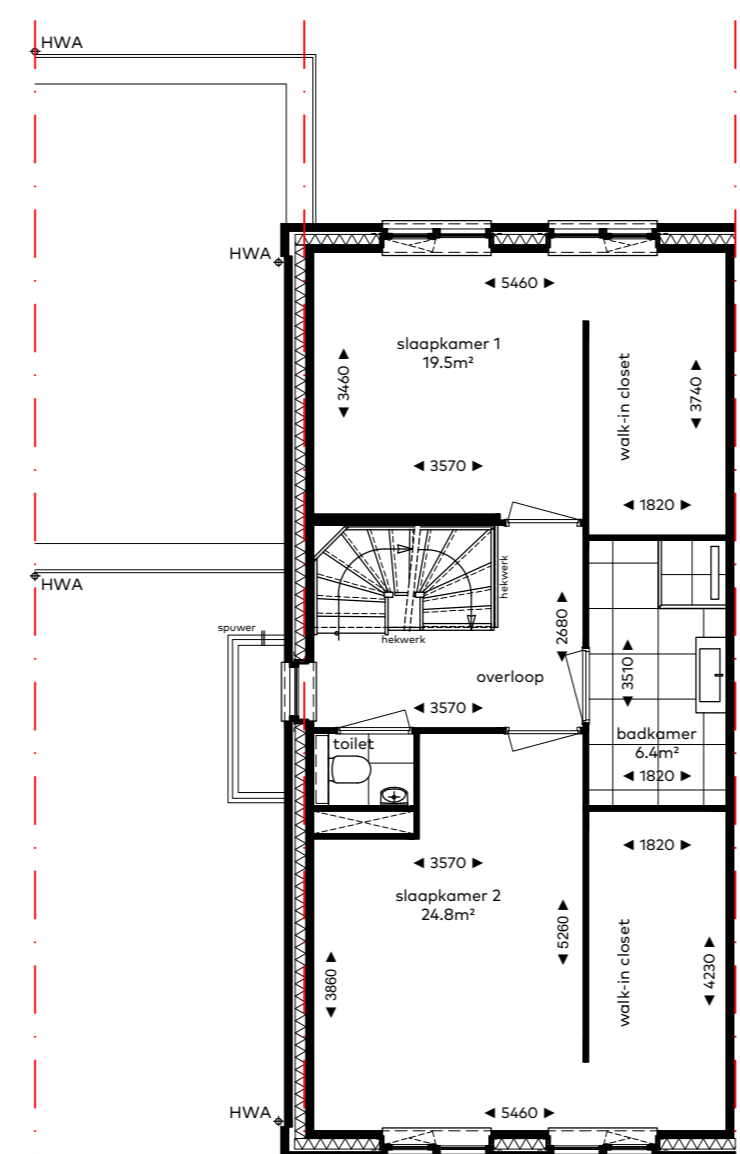


optie B1-13  
samenvoegen van slaapkamer  
2 en 3 + walk-in closet

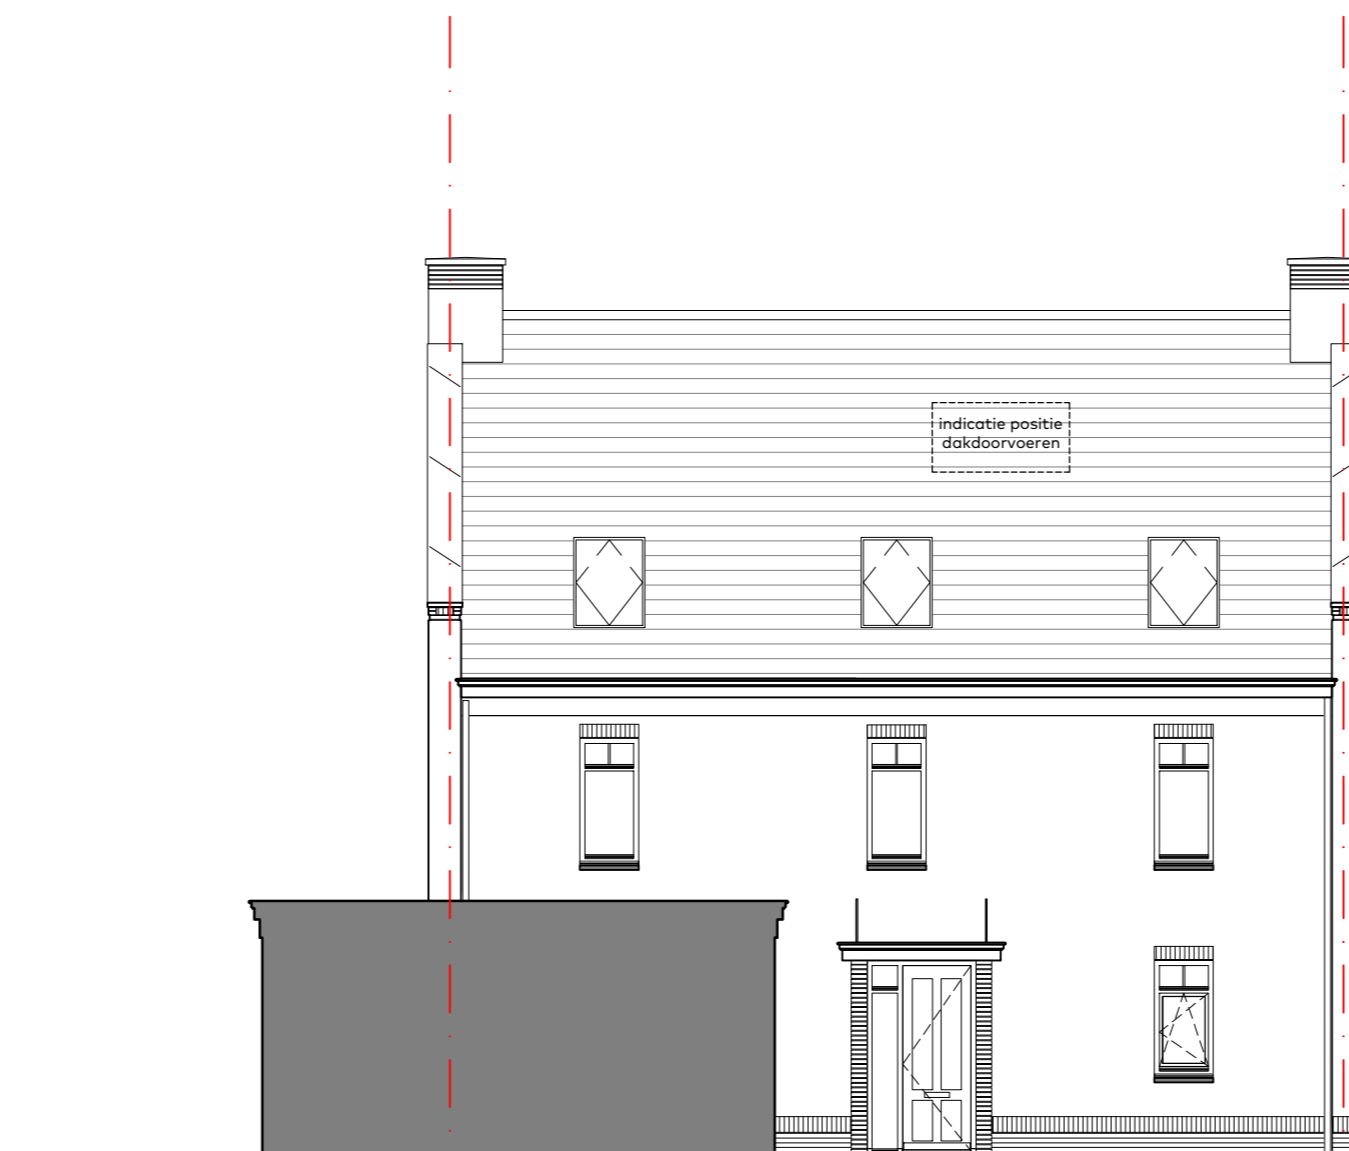


optie B1-10  
2 extra kozijnen  
zijgevel




optie B1-16  
dakkapel zolder  
positie A en/of B

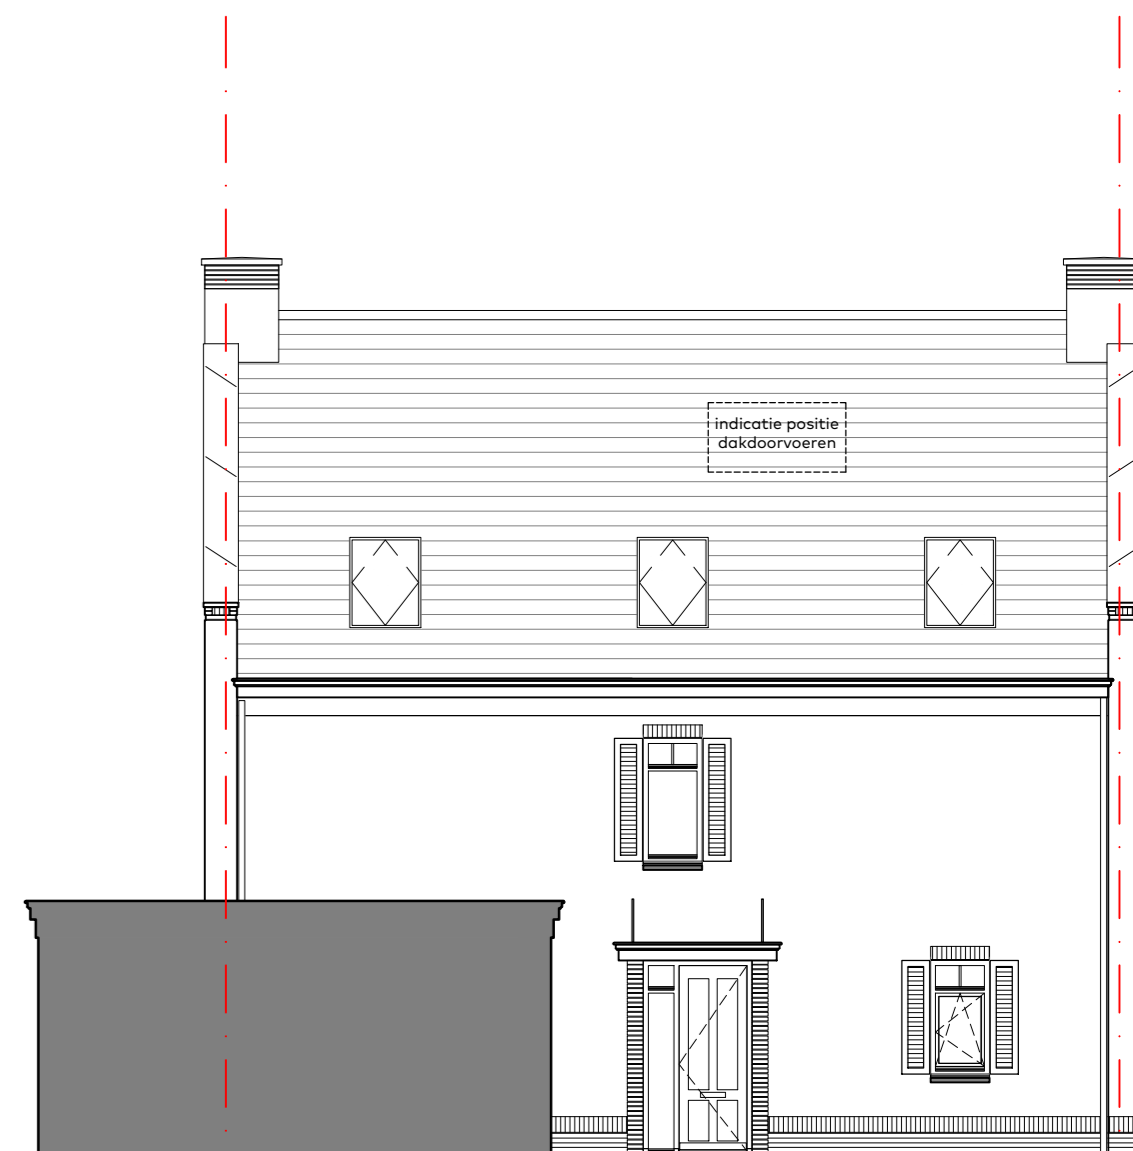


optie B1-17  
extra luiken

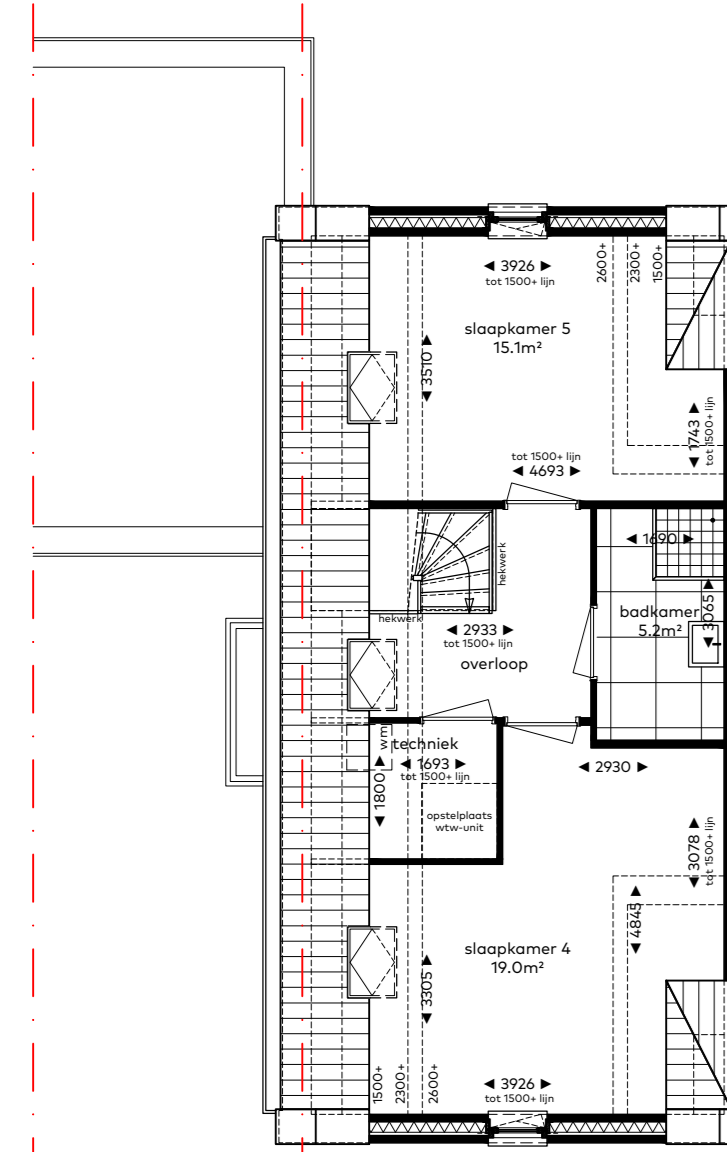


optie B1-14  
extra badkamer  
zolder

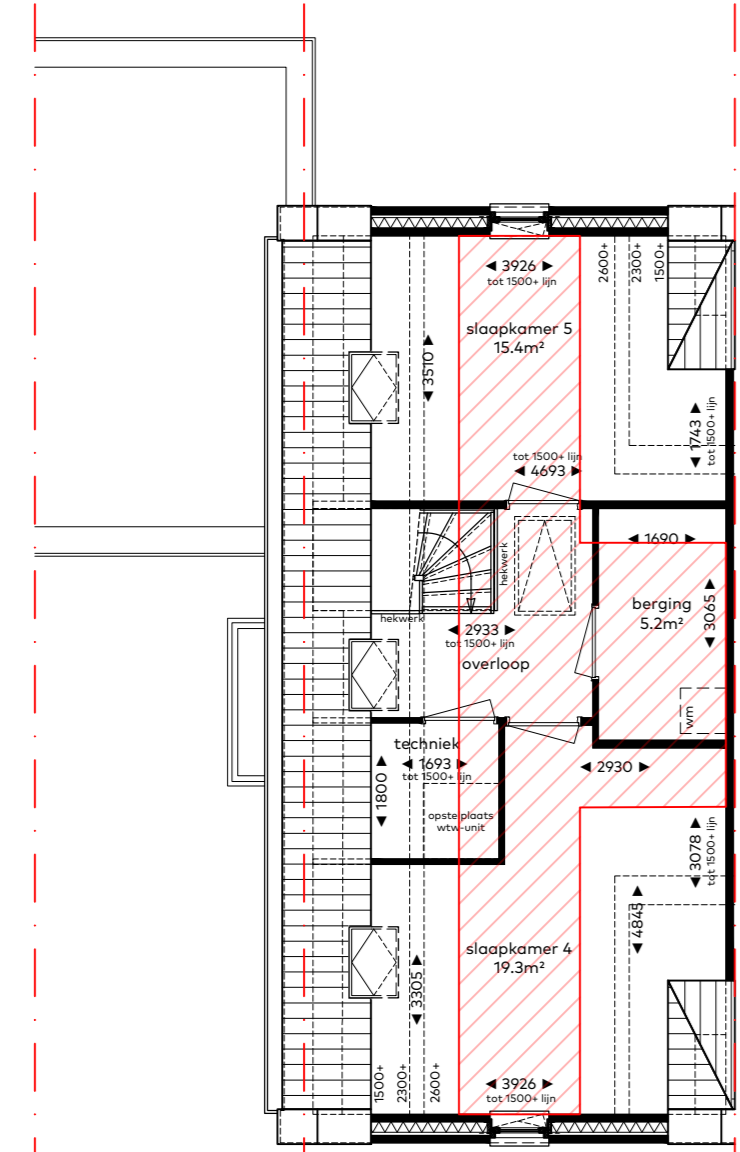

optie B1-15  
vlieger zolder

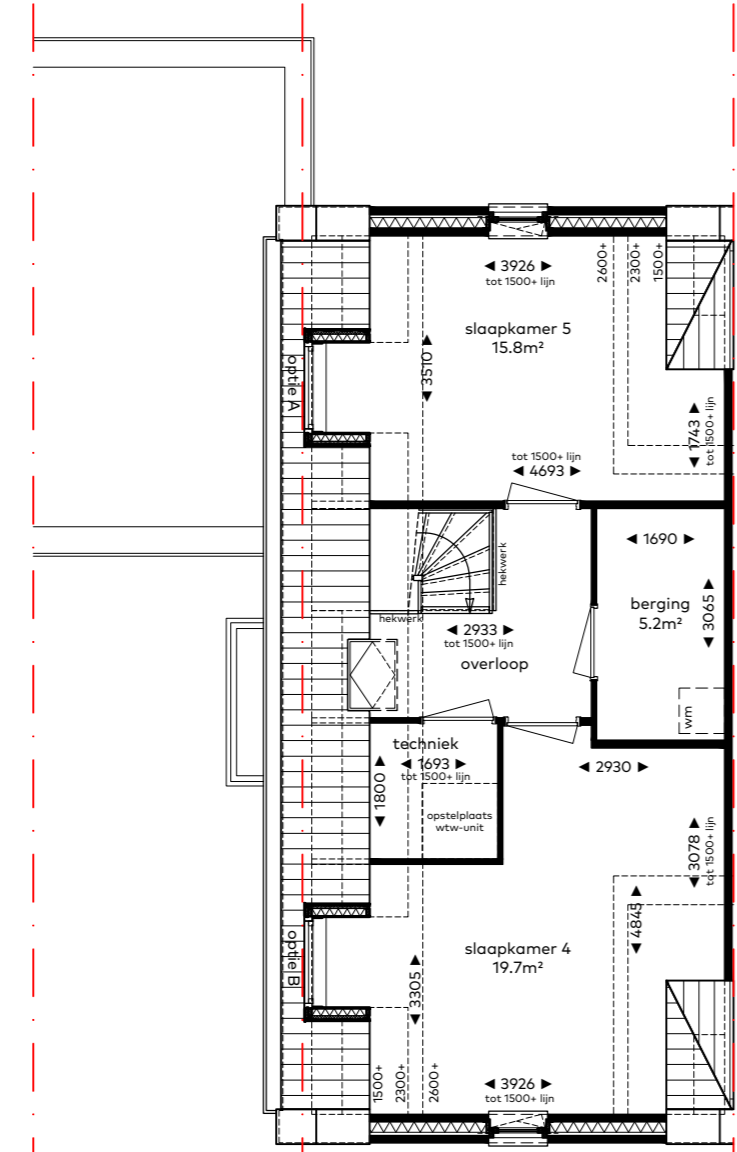

optie B1-16  
dakkapel zolder  
positie A en/of B

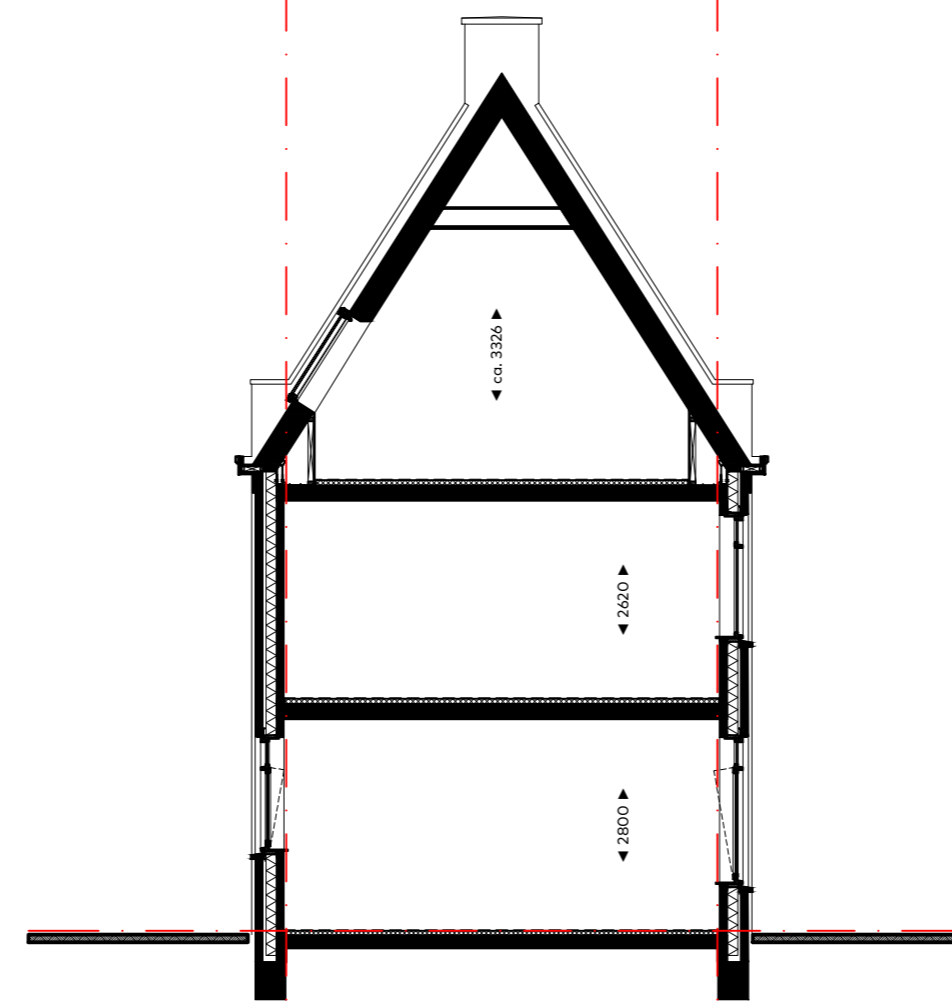

optie B1-15  
vlieger zolder

OPTIETEKENING

Woningtype B1

Schaal : 1:100  
Datum : 5 juni 2020  
Formaat A0

CAPHORN

THUIS AAN DE VLIET

Sedos

VAN RIJN BOUW