



optie B-01
uitbouw 1,20 m

optie B-02
uitbouw 2,40 m

optie B-03
extra dubbele deuren
achtergevel










optie B-04
grote pui achtergevel

optie B-05
tuinkamer

optie B-06
tuinkamer in combinatie
met uitbouw 1,20m

optie B-07
tuinkamer in combinatie
met uitbouw 2,40m

optie B-08
veranda achterzijde

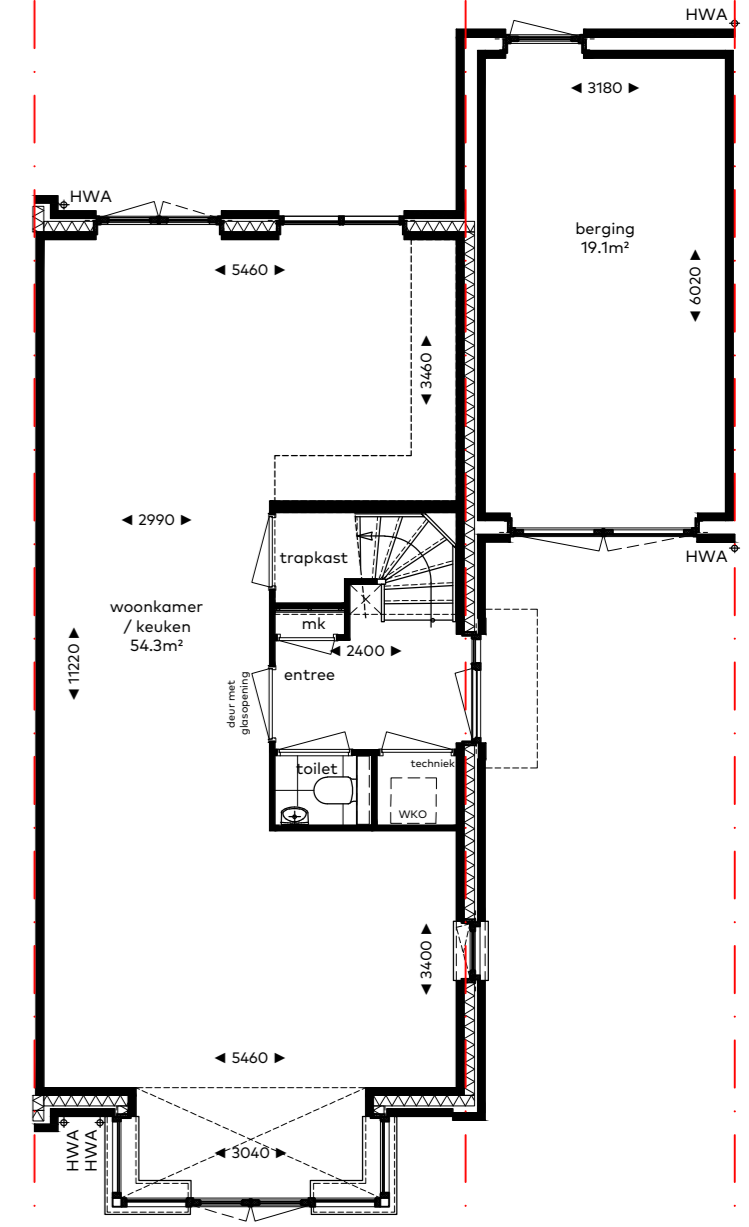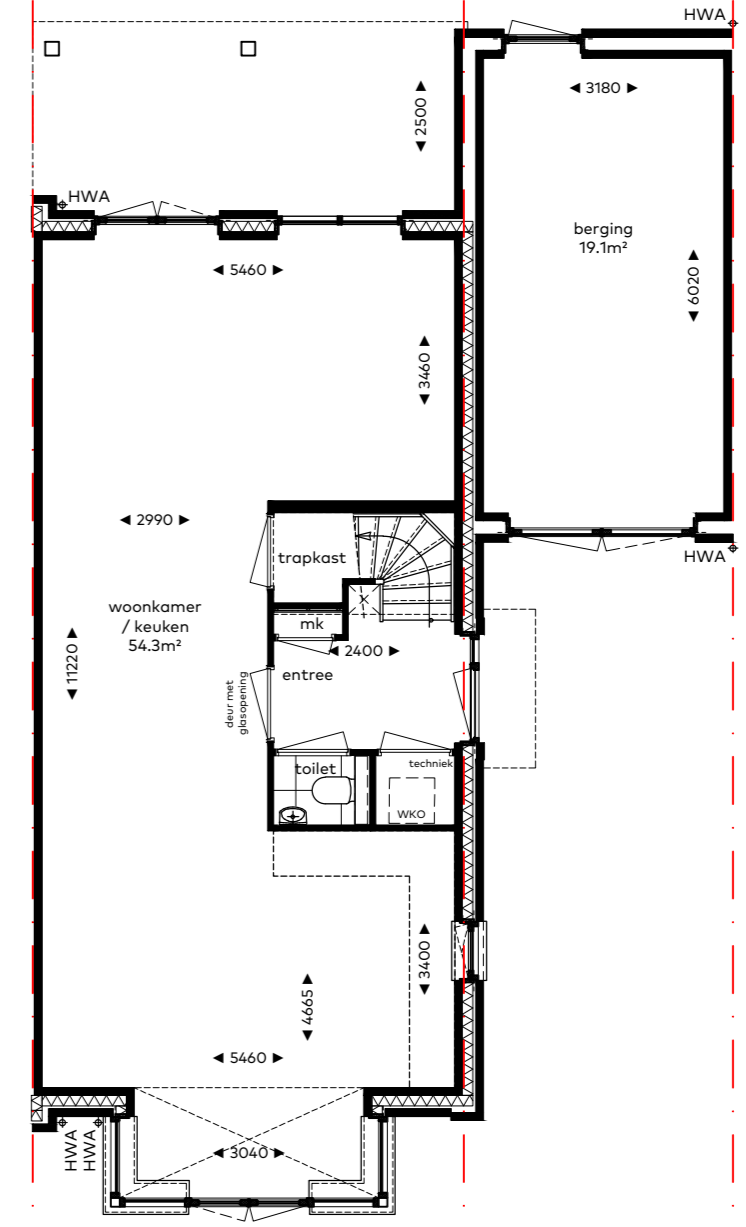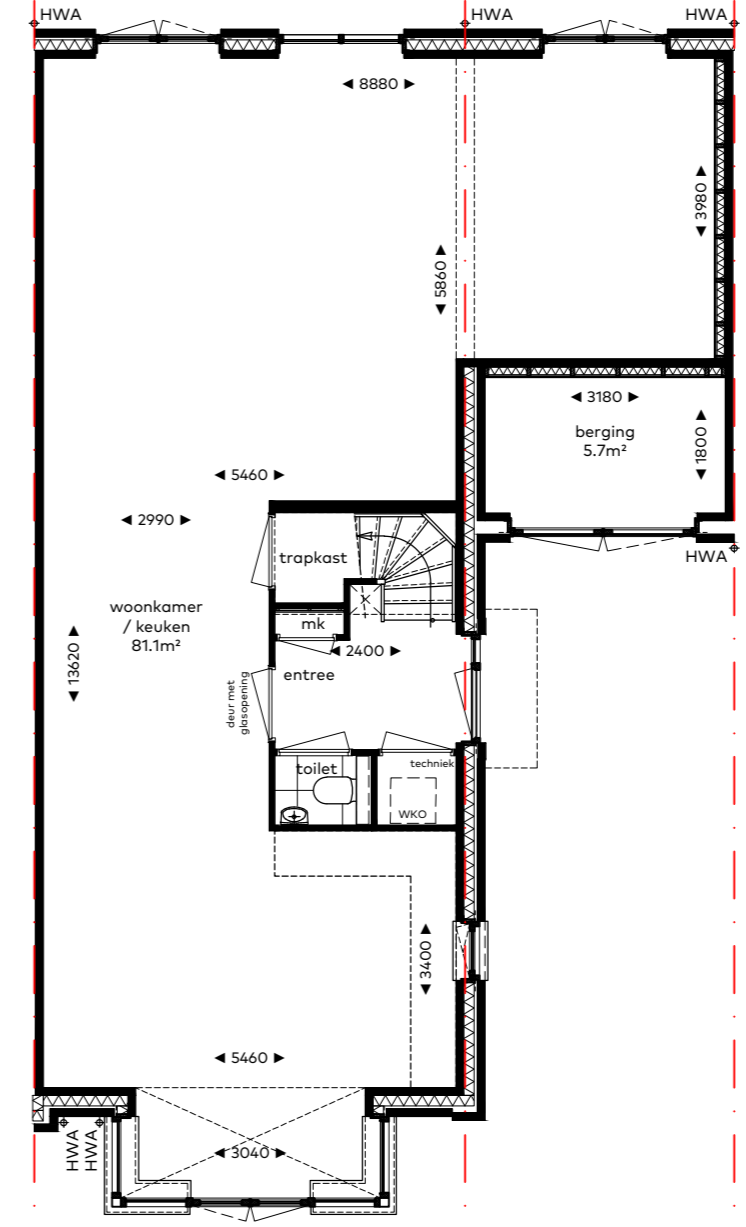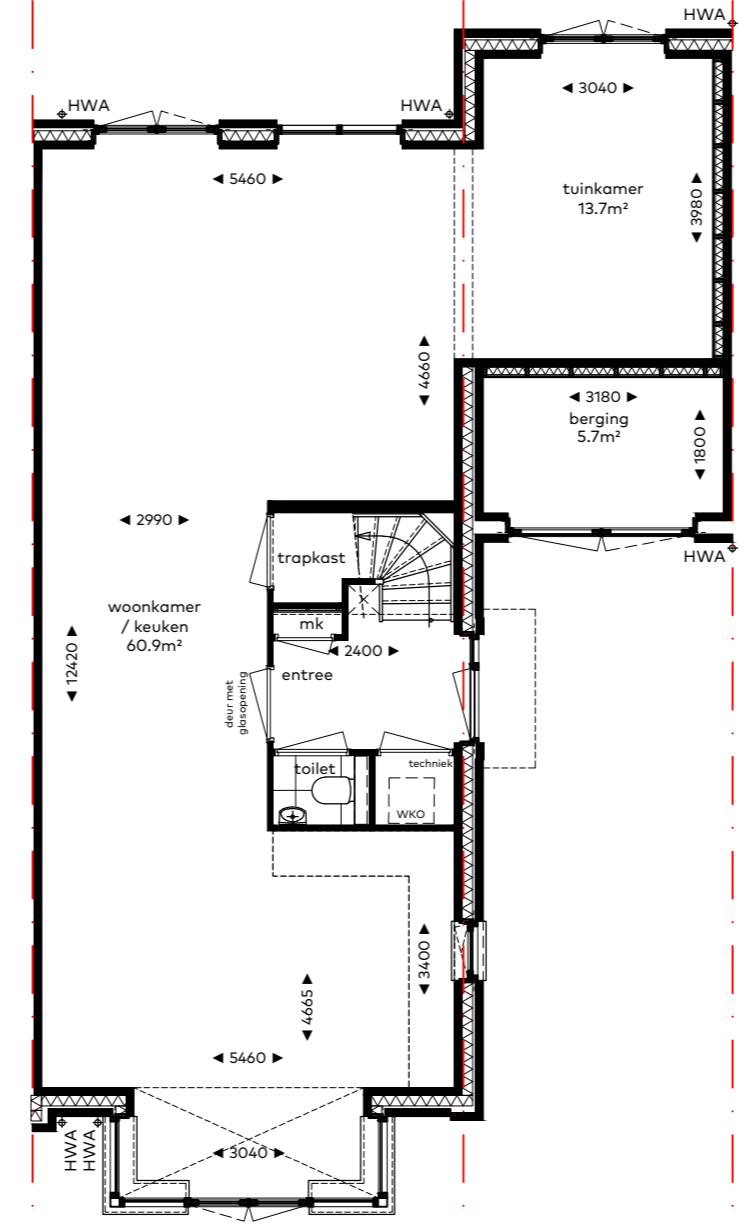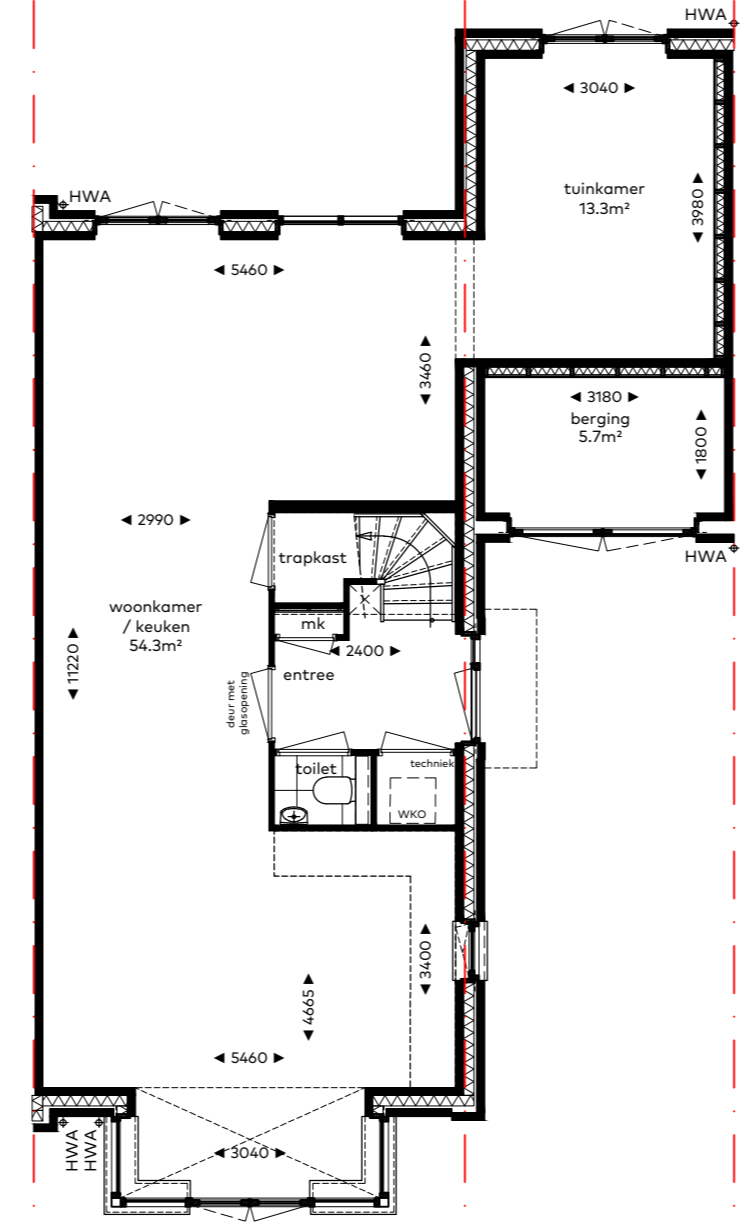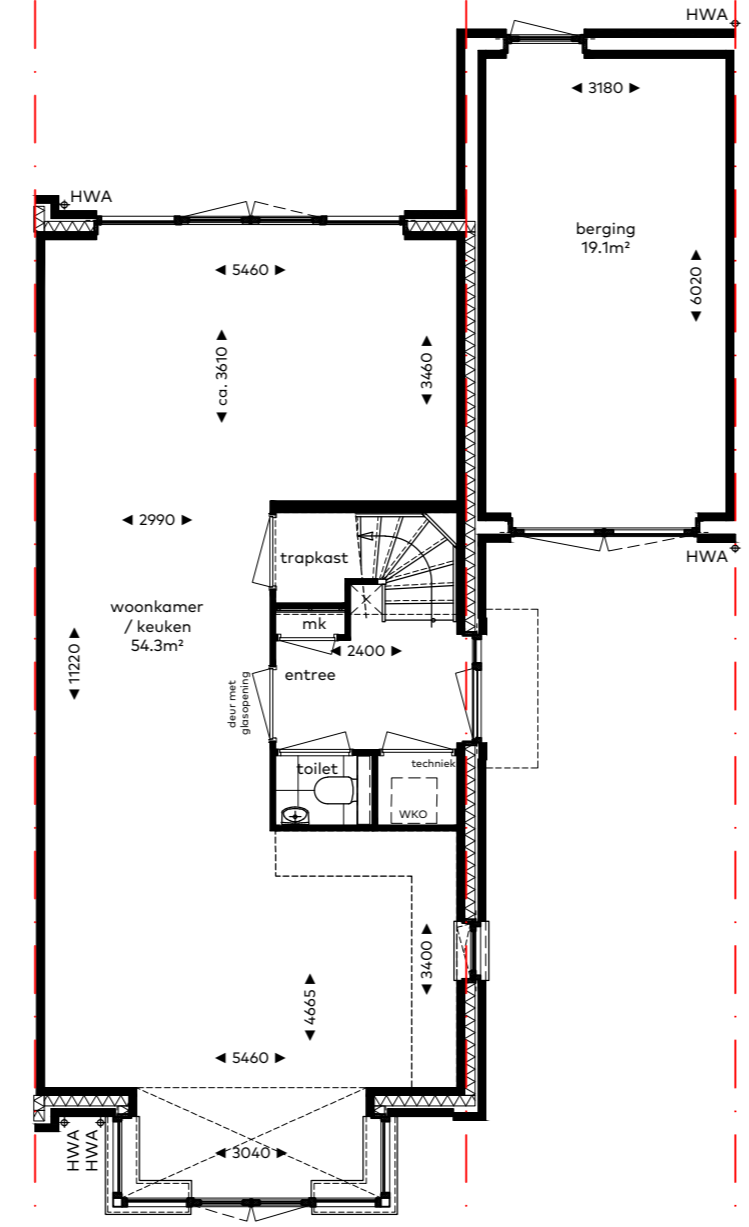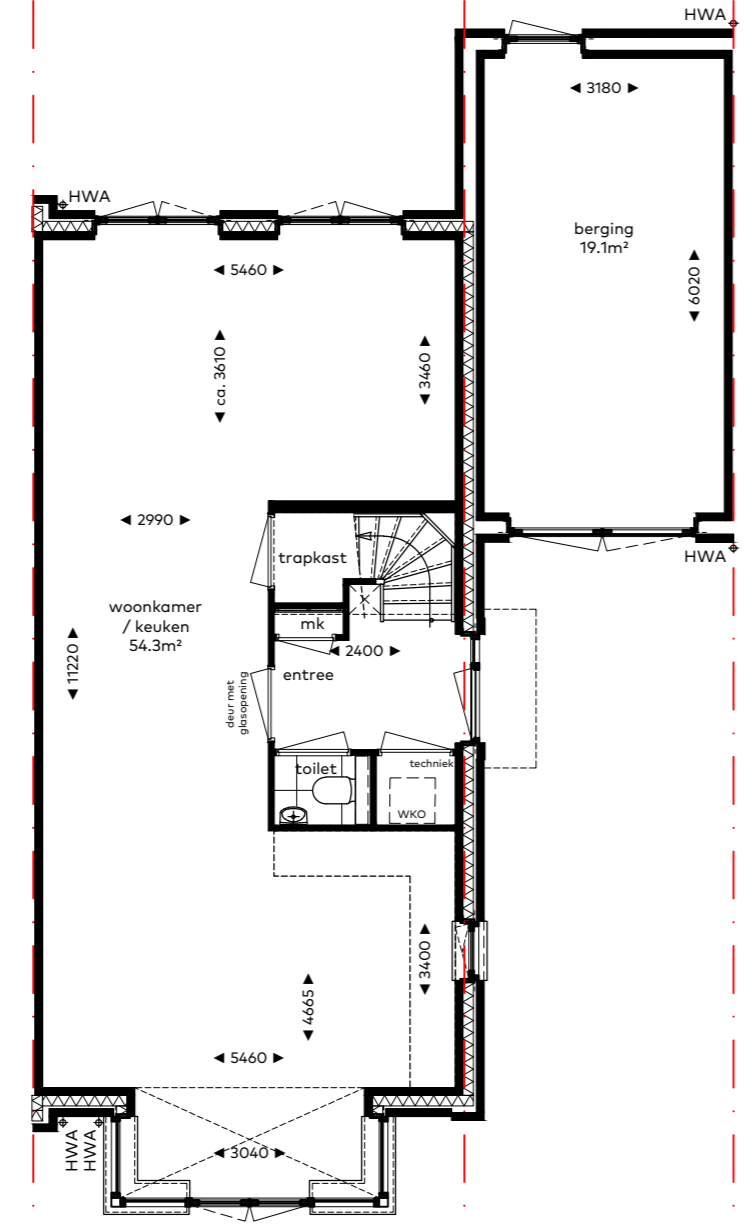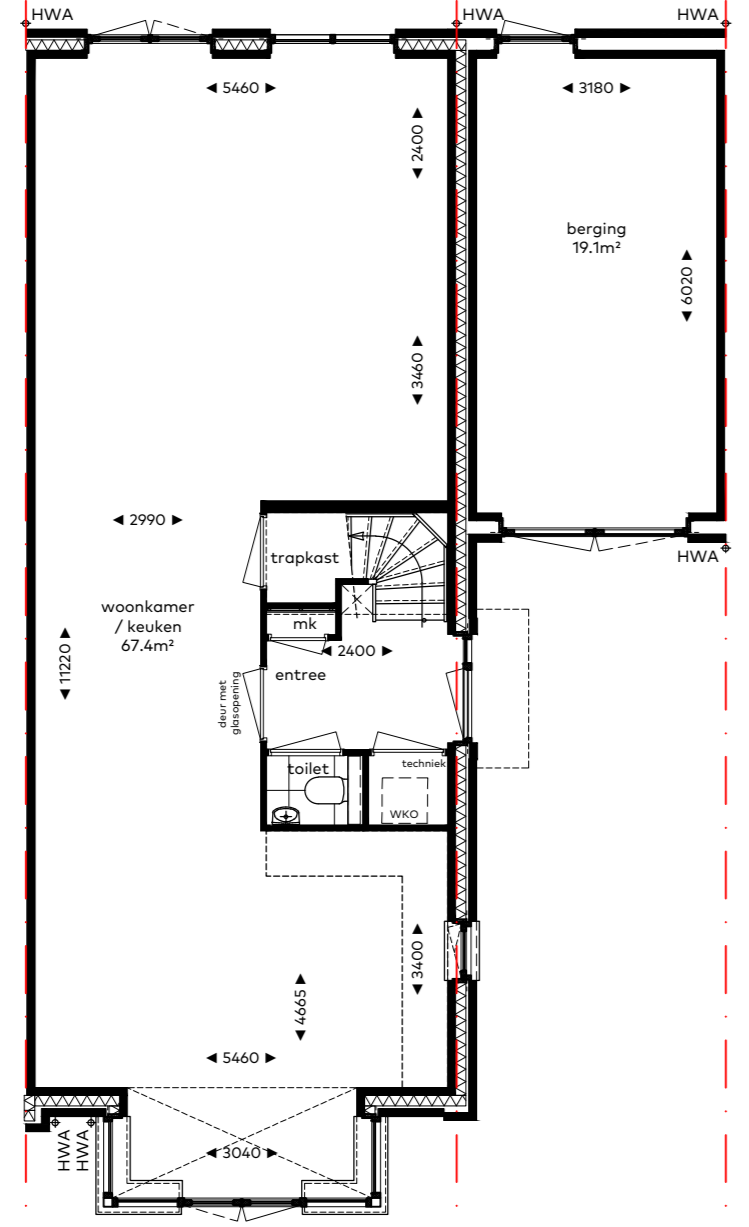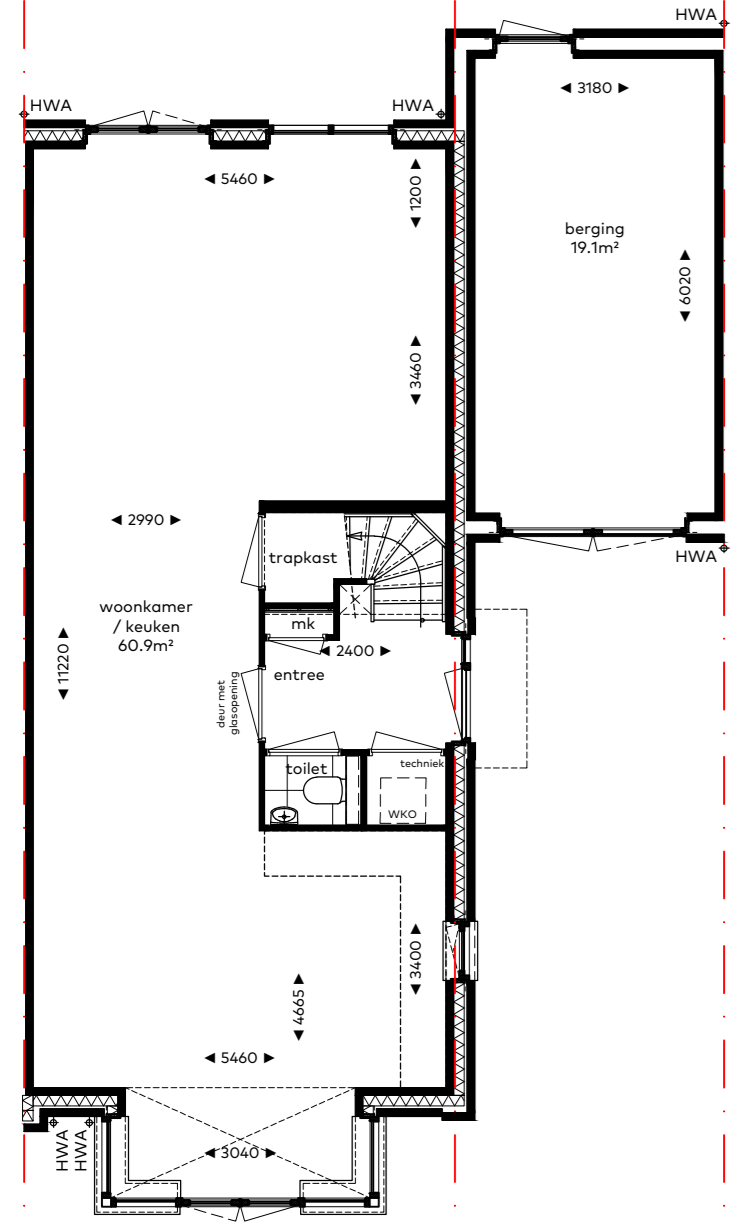

optie B-01
uitbouw 1,20 m

optie B-02
uitbouw 2,40 m

optie B-03
extra dubbele deuren
achtergevel

optie B-04
grote pui achtergevel






optie B-05
tuinkamer

optie B-06
tuinkamer in combinatie
met uitbouw 1,20m

optie B-07
tuinkamer in combinatie
met uitbouw 2,40m

optie B-08
veranda achterzijde

optie B-09
keuken achterzijde

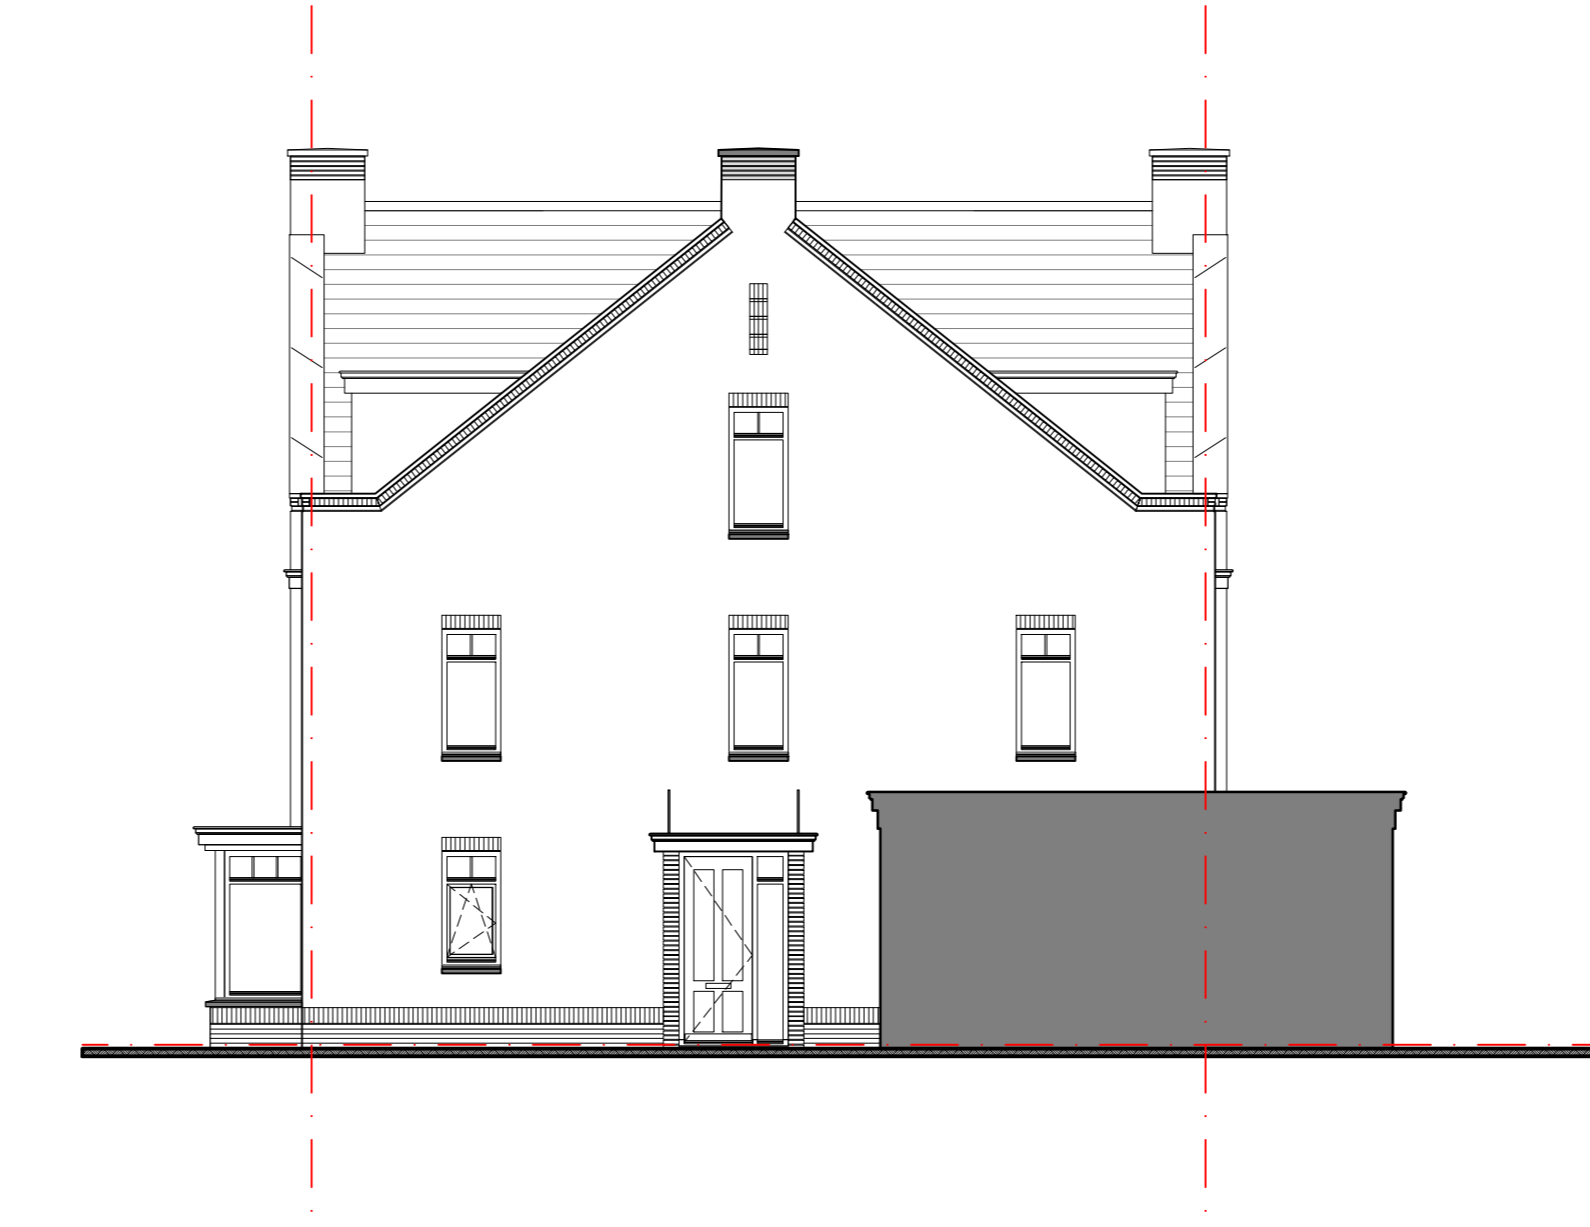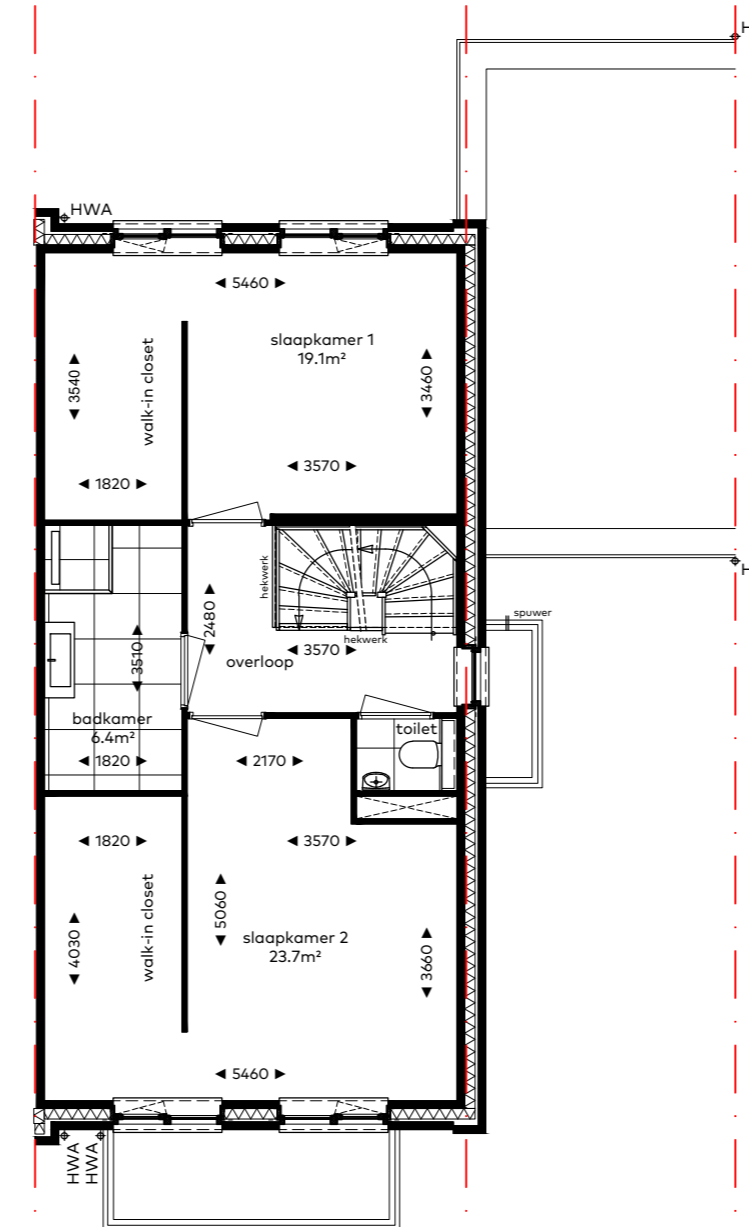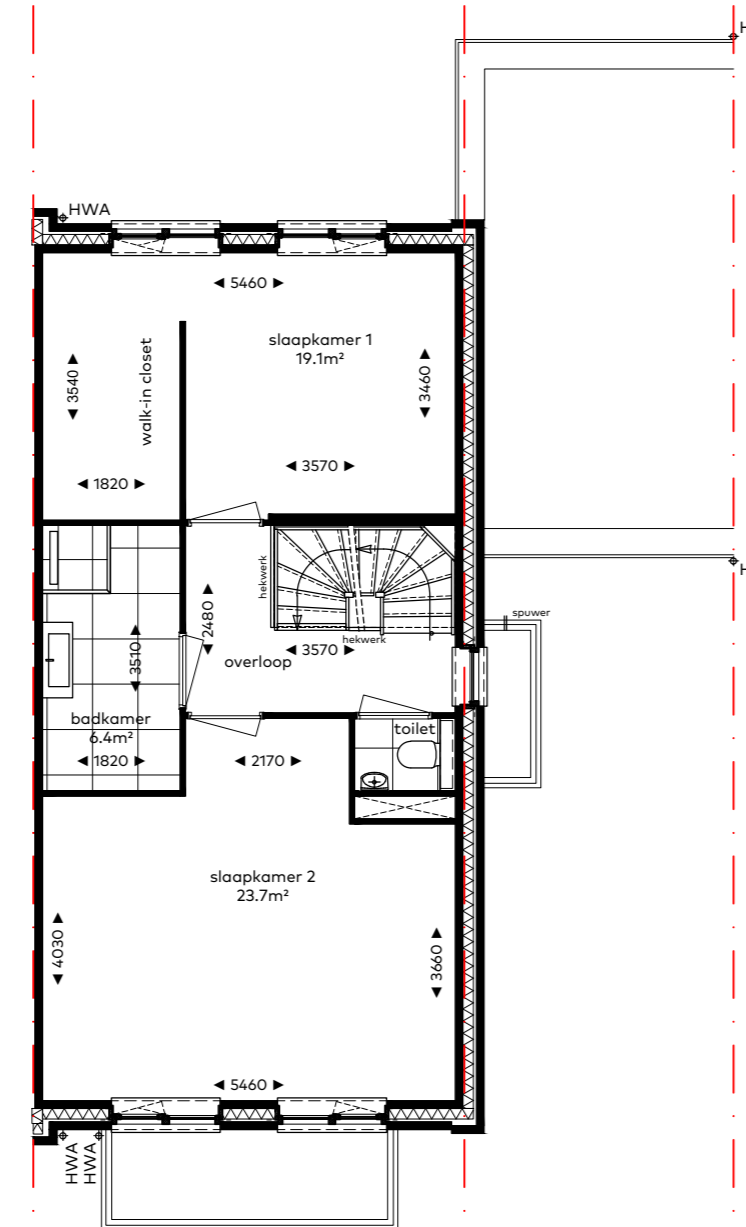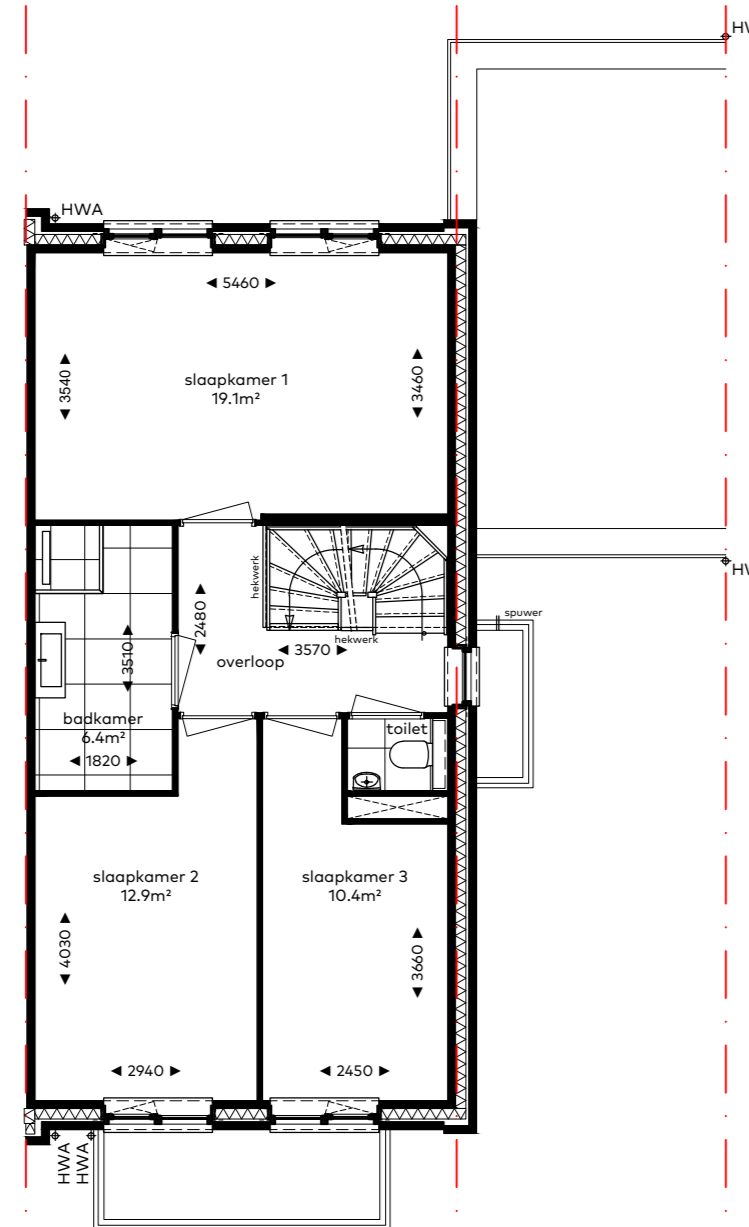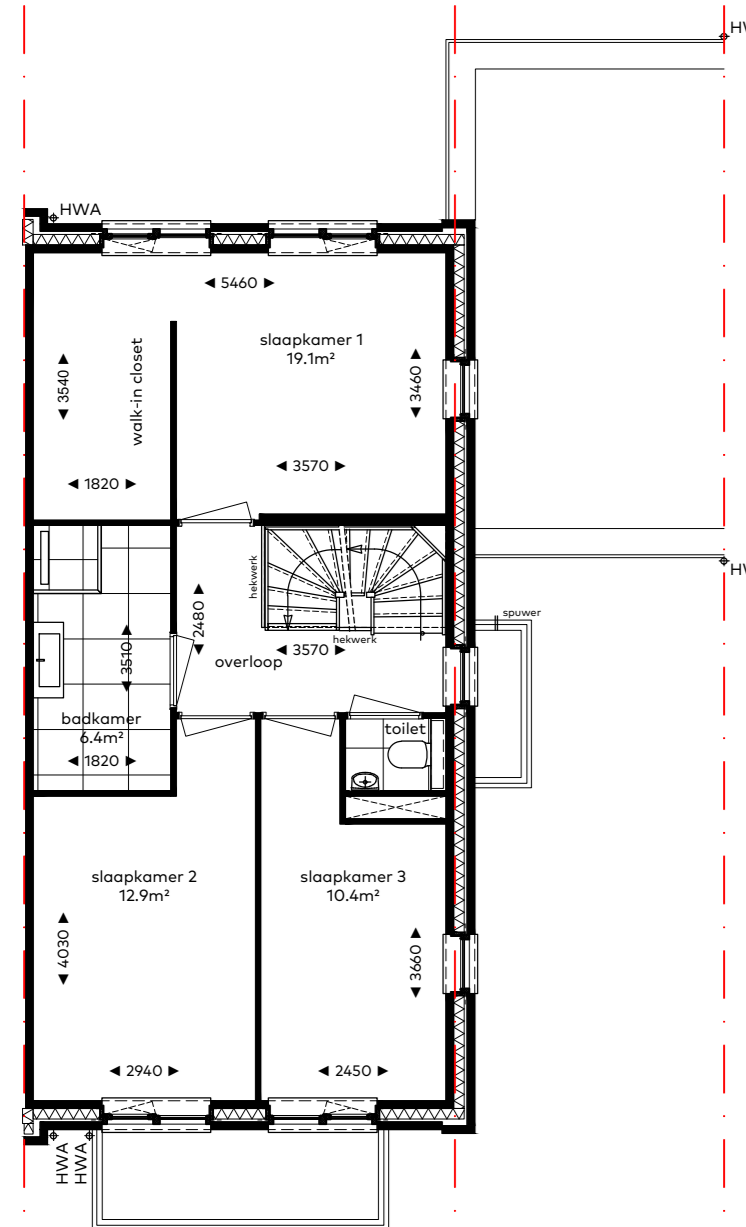



optie B-10
2 extra kozijnen
zijgevel

optie B-11
vervalen walk-in
closet slaapkamer 1

optie B-12
samenvoegen van
slaapkamer 2 en 3


optie B-13
samenvoegen van slaapkamer
2 en 3 + walk-in closet

optie B-10
2 extra kozijnen
zijgevel

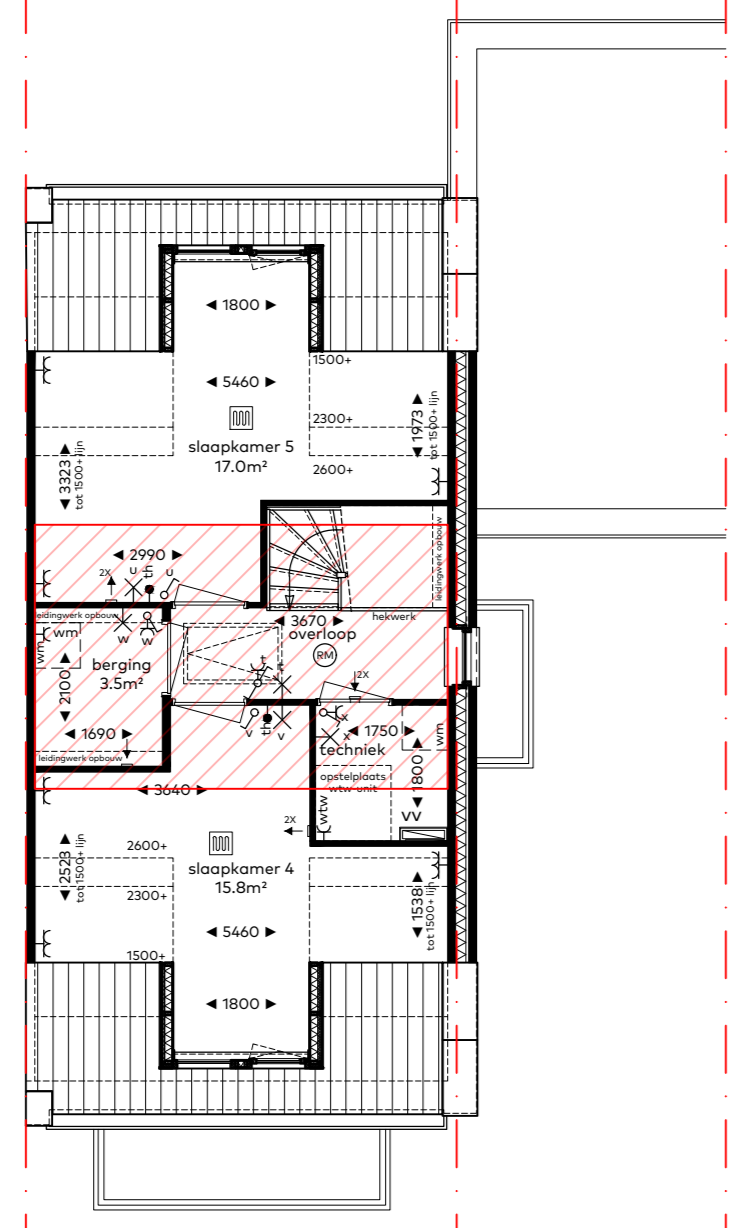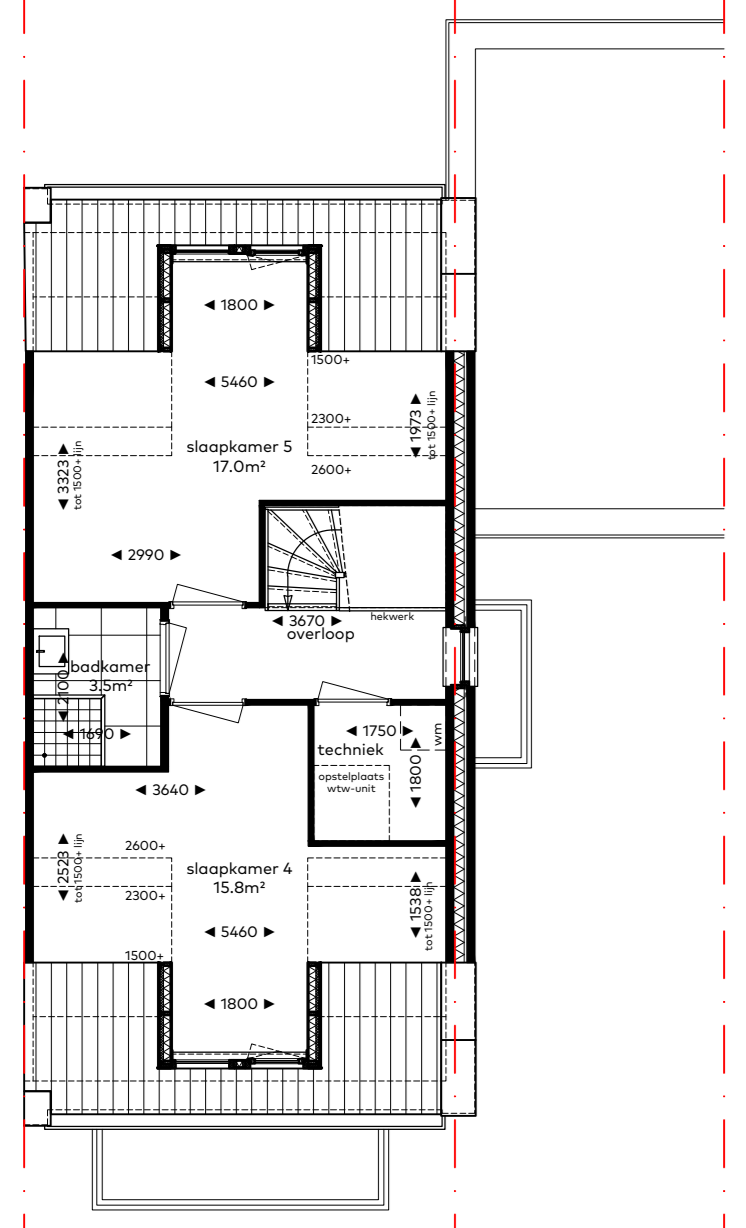

optie B-14
extra badkamer
zolder

optie B-15
vliering zolder

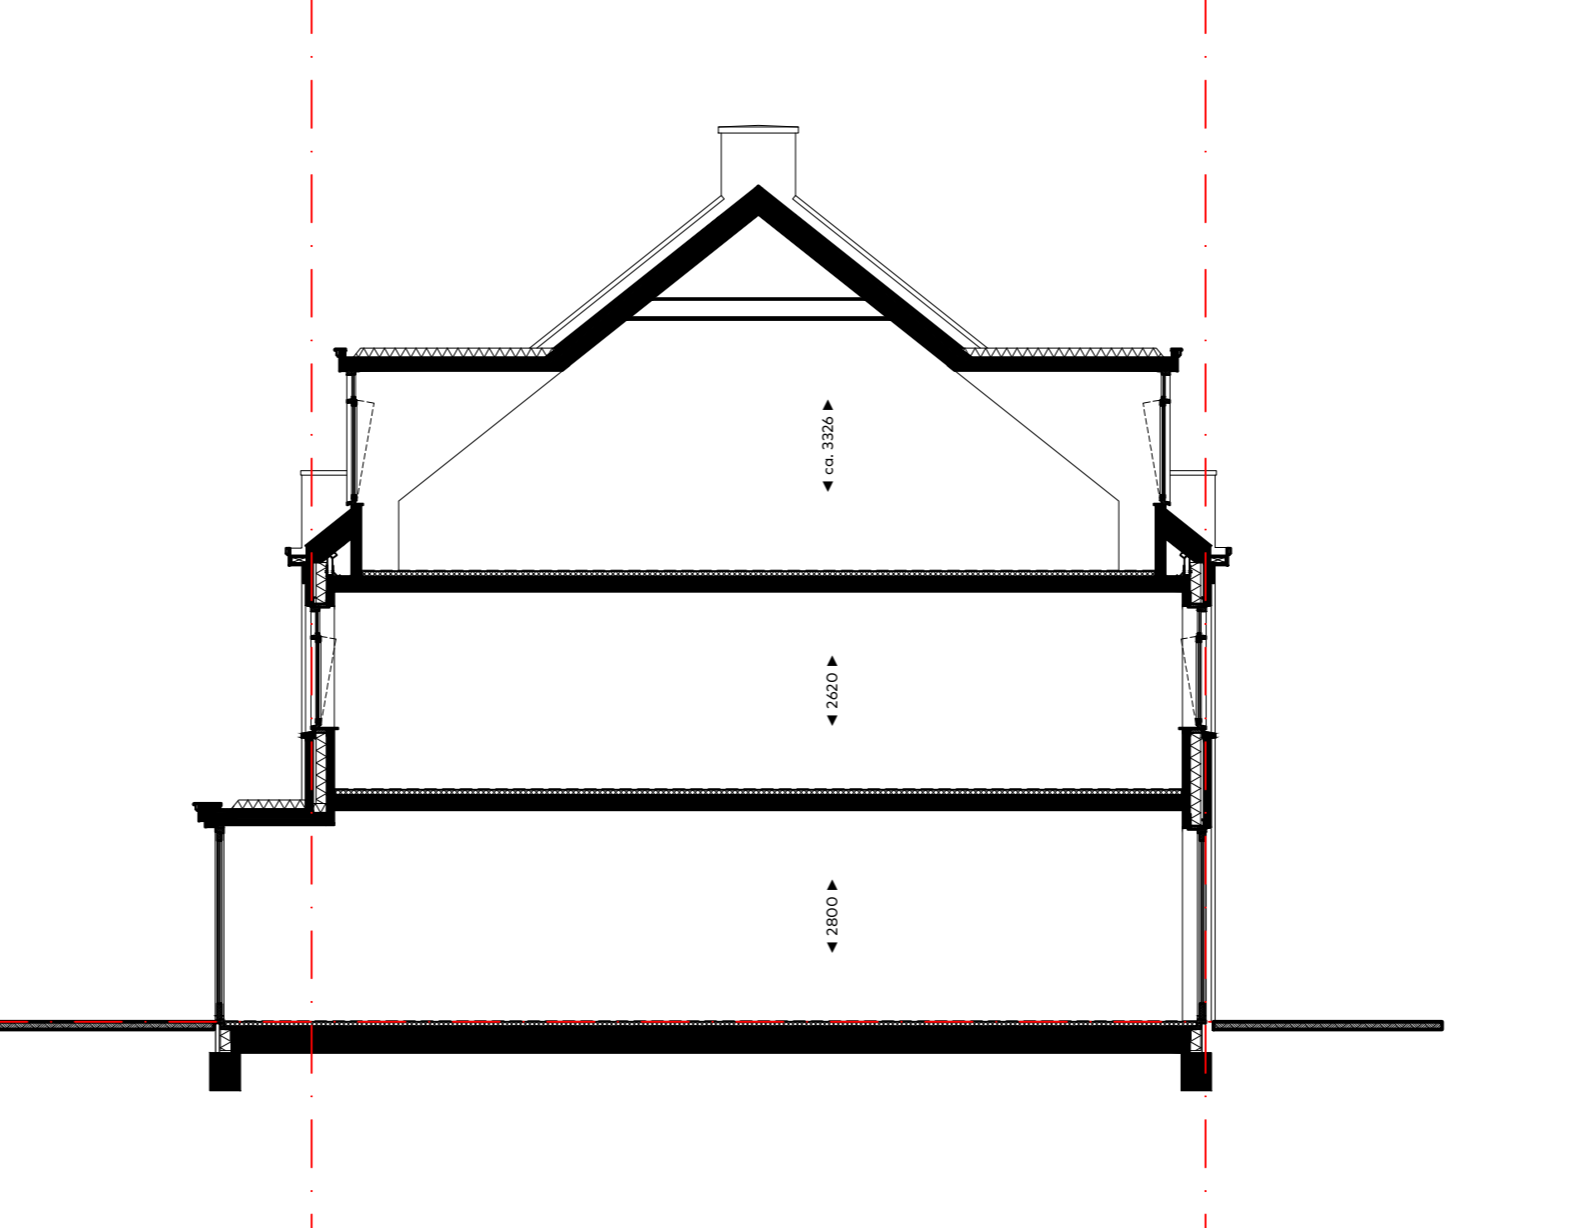

optie B-15
vliering zolder

OPTIETEKENING

Schaal : 1:100
Datum : 5 juni 2020
Formaat A0

Woningtype B

CAPHORN

THUIS AAN DE VLIET

Sedos

VAN RIJN BOUW